




Bau 535 StudiTUM  
12.07.2021  
Vorentwurf

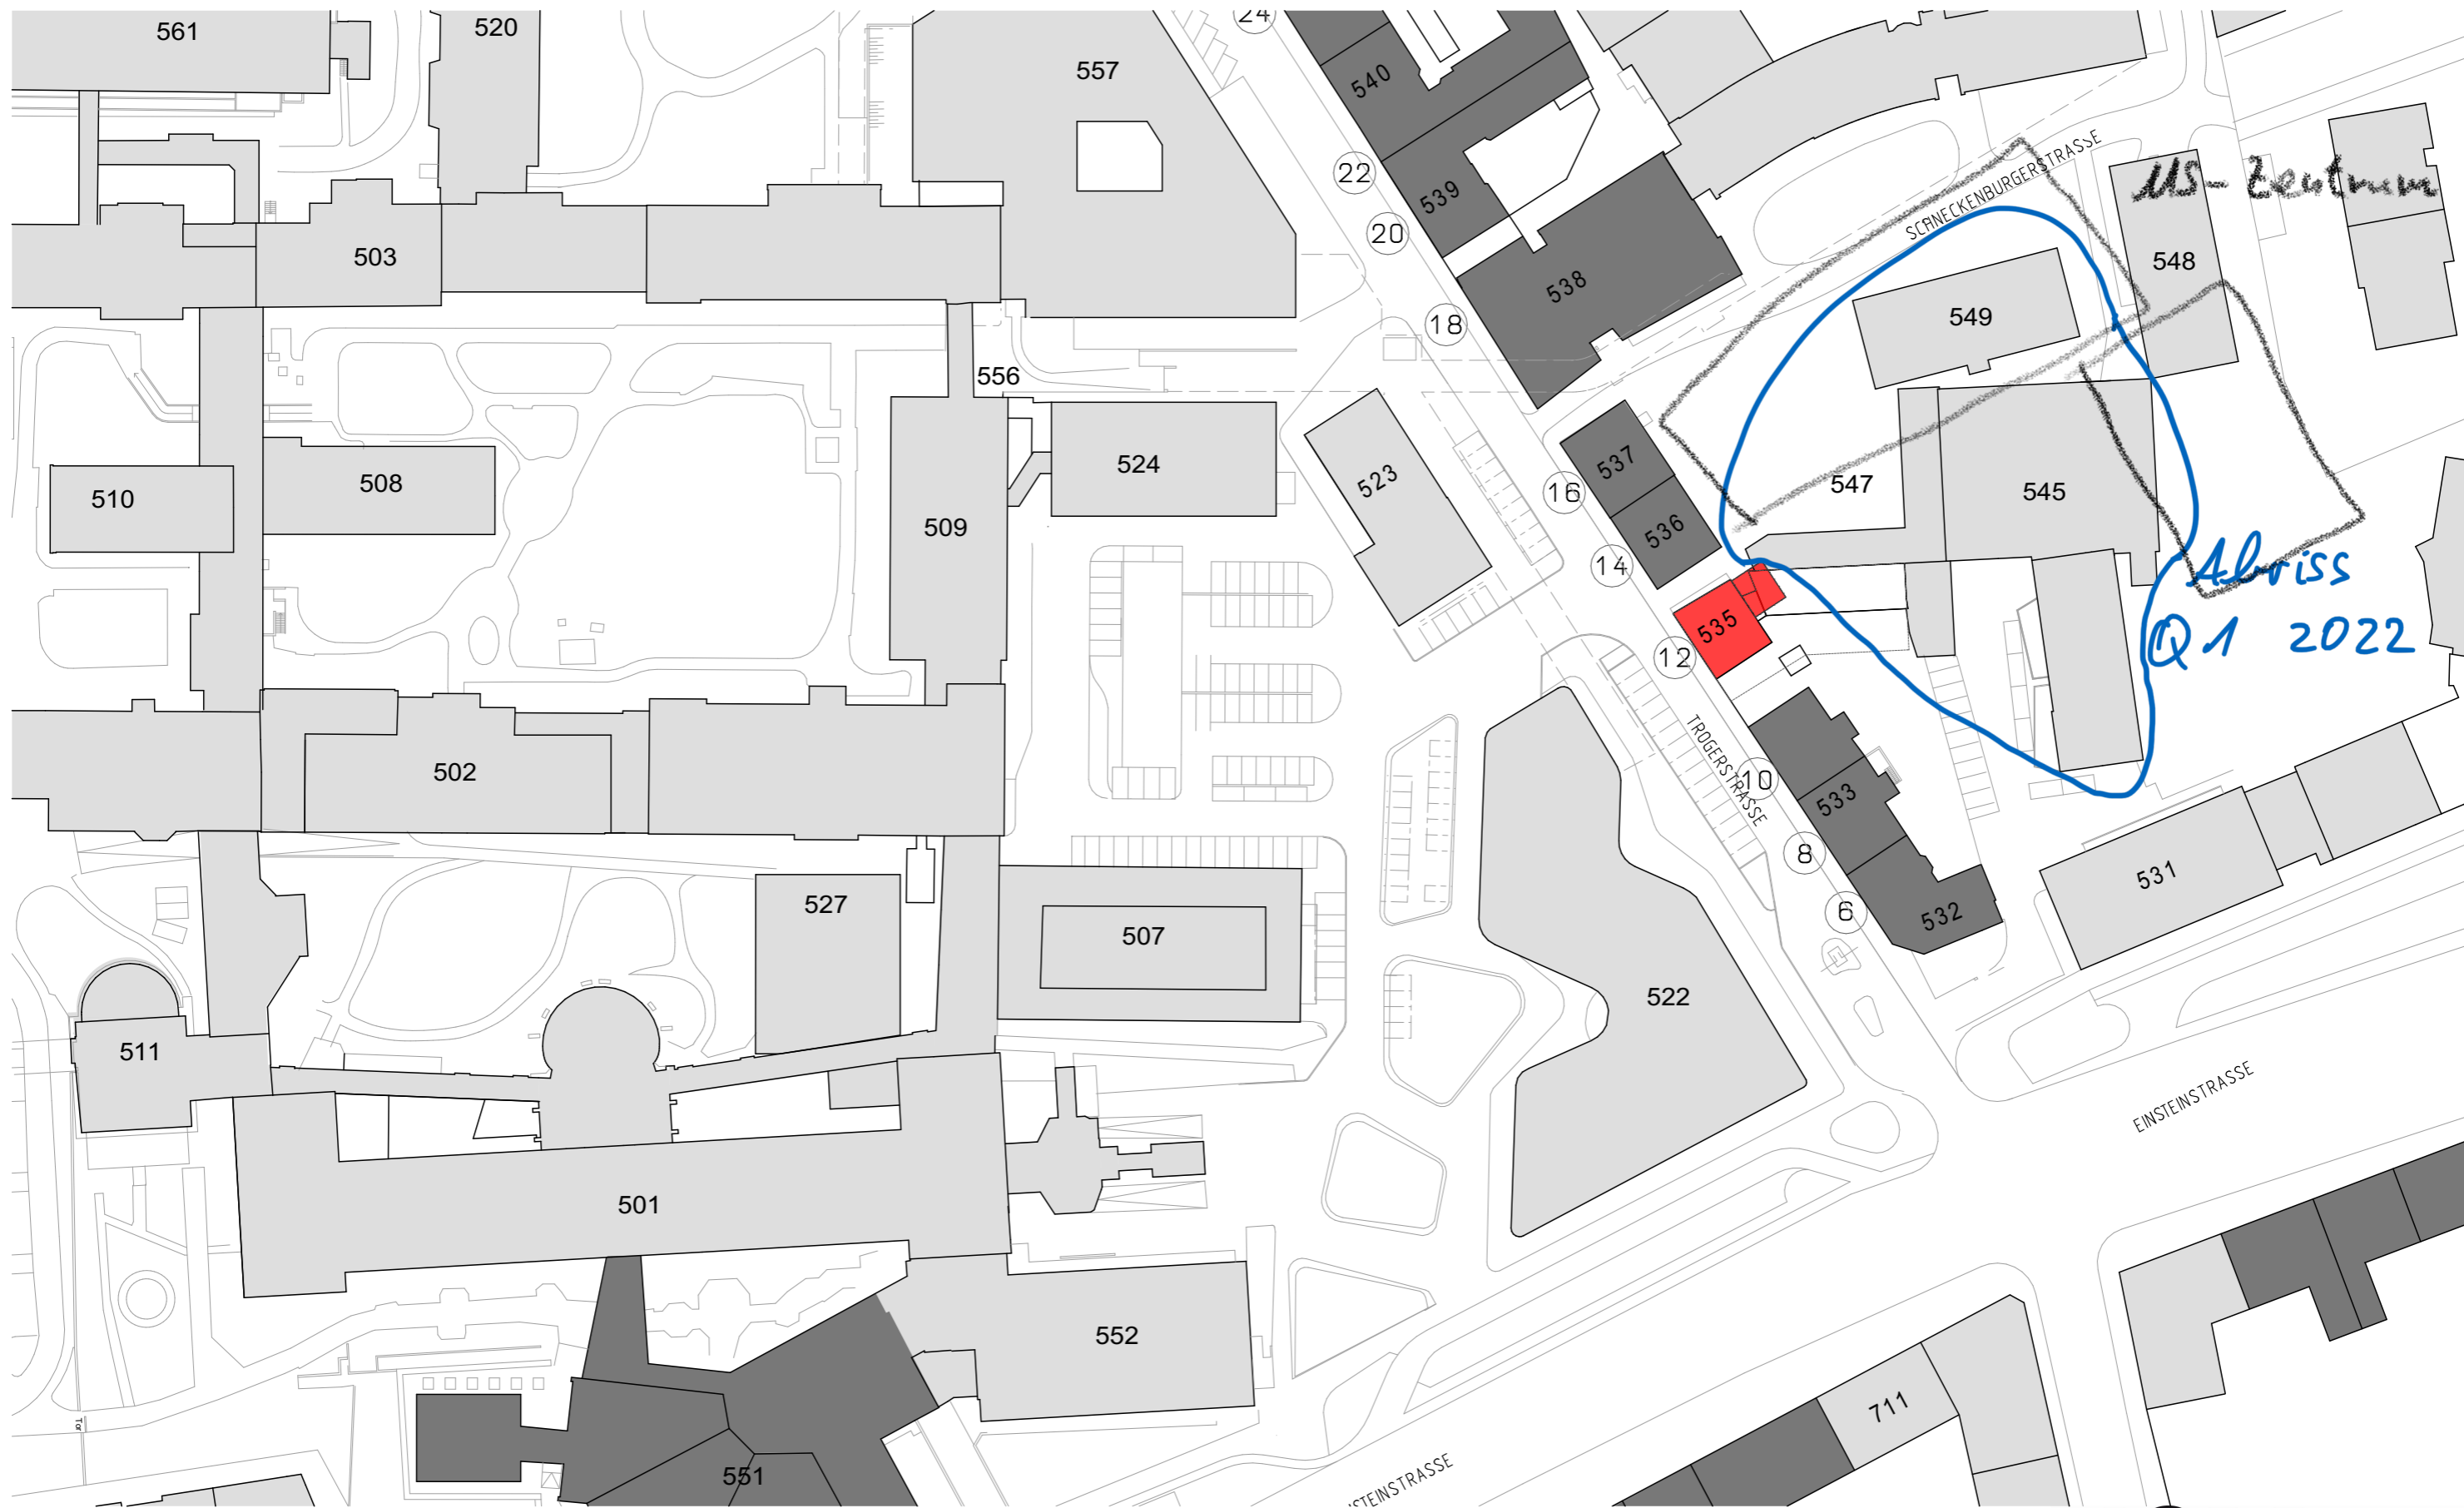

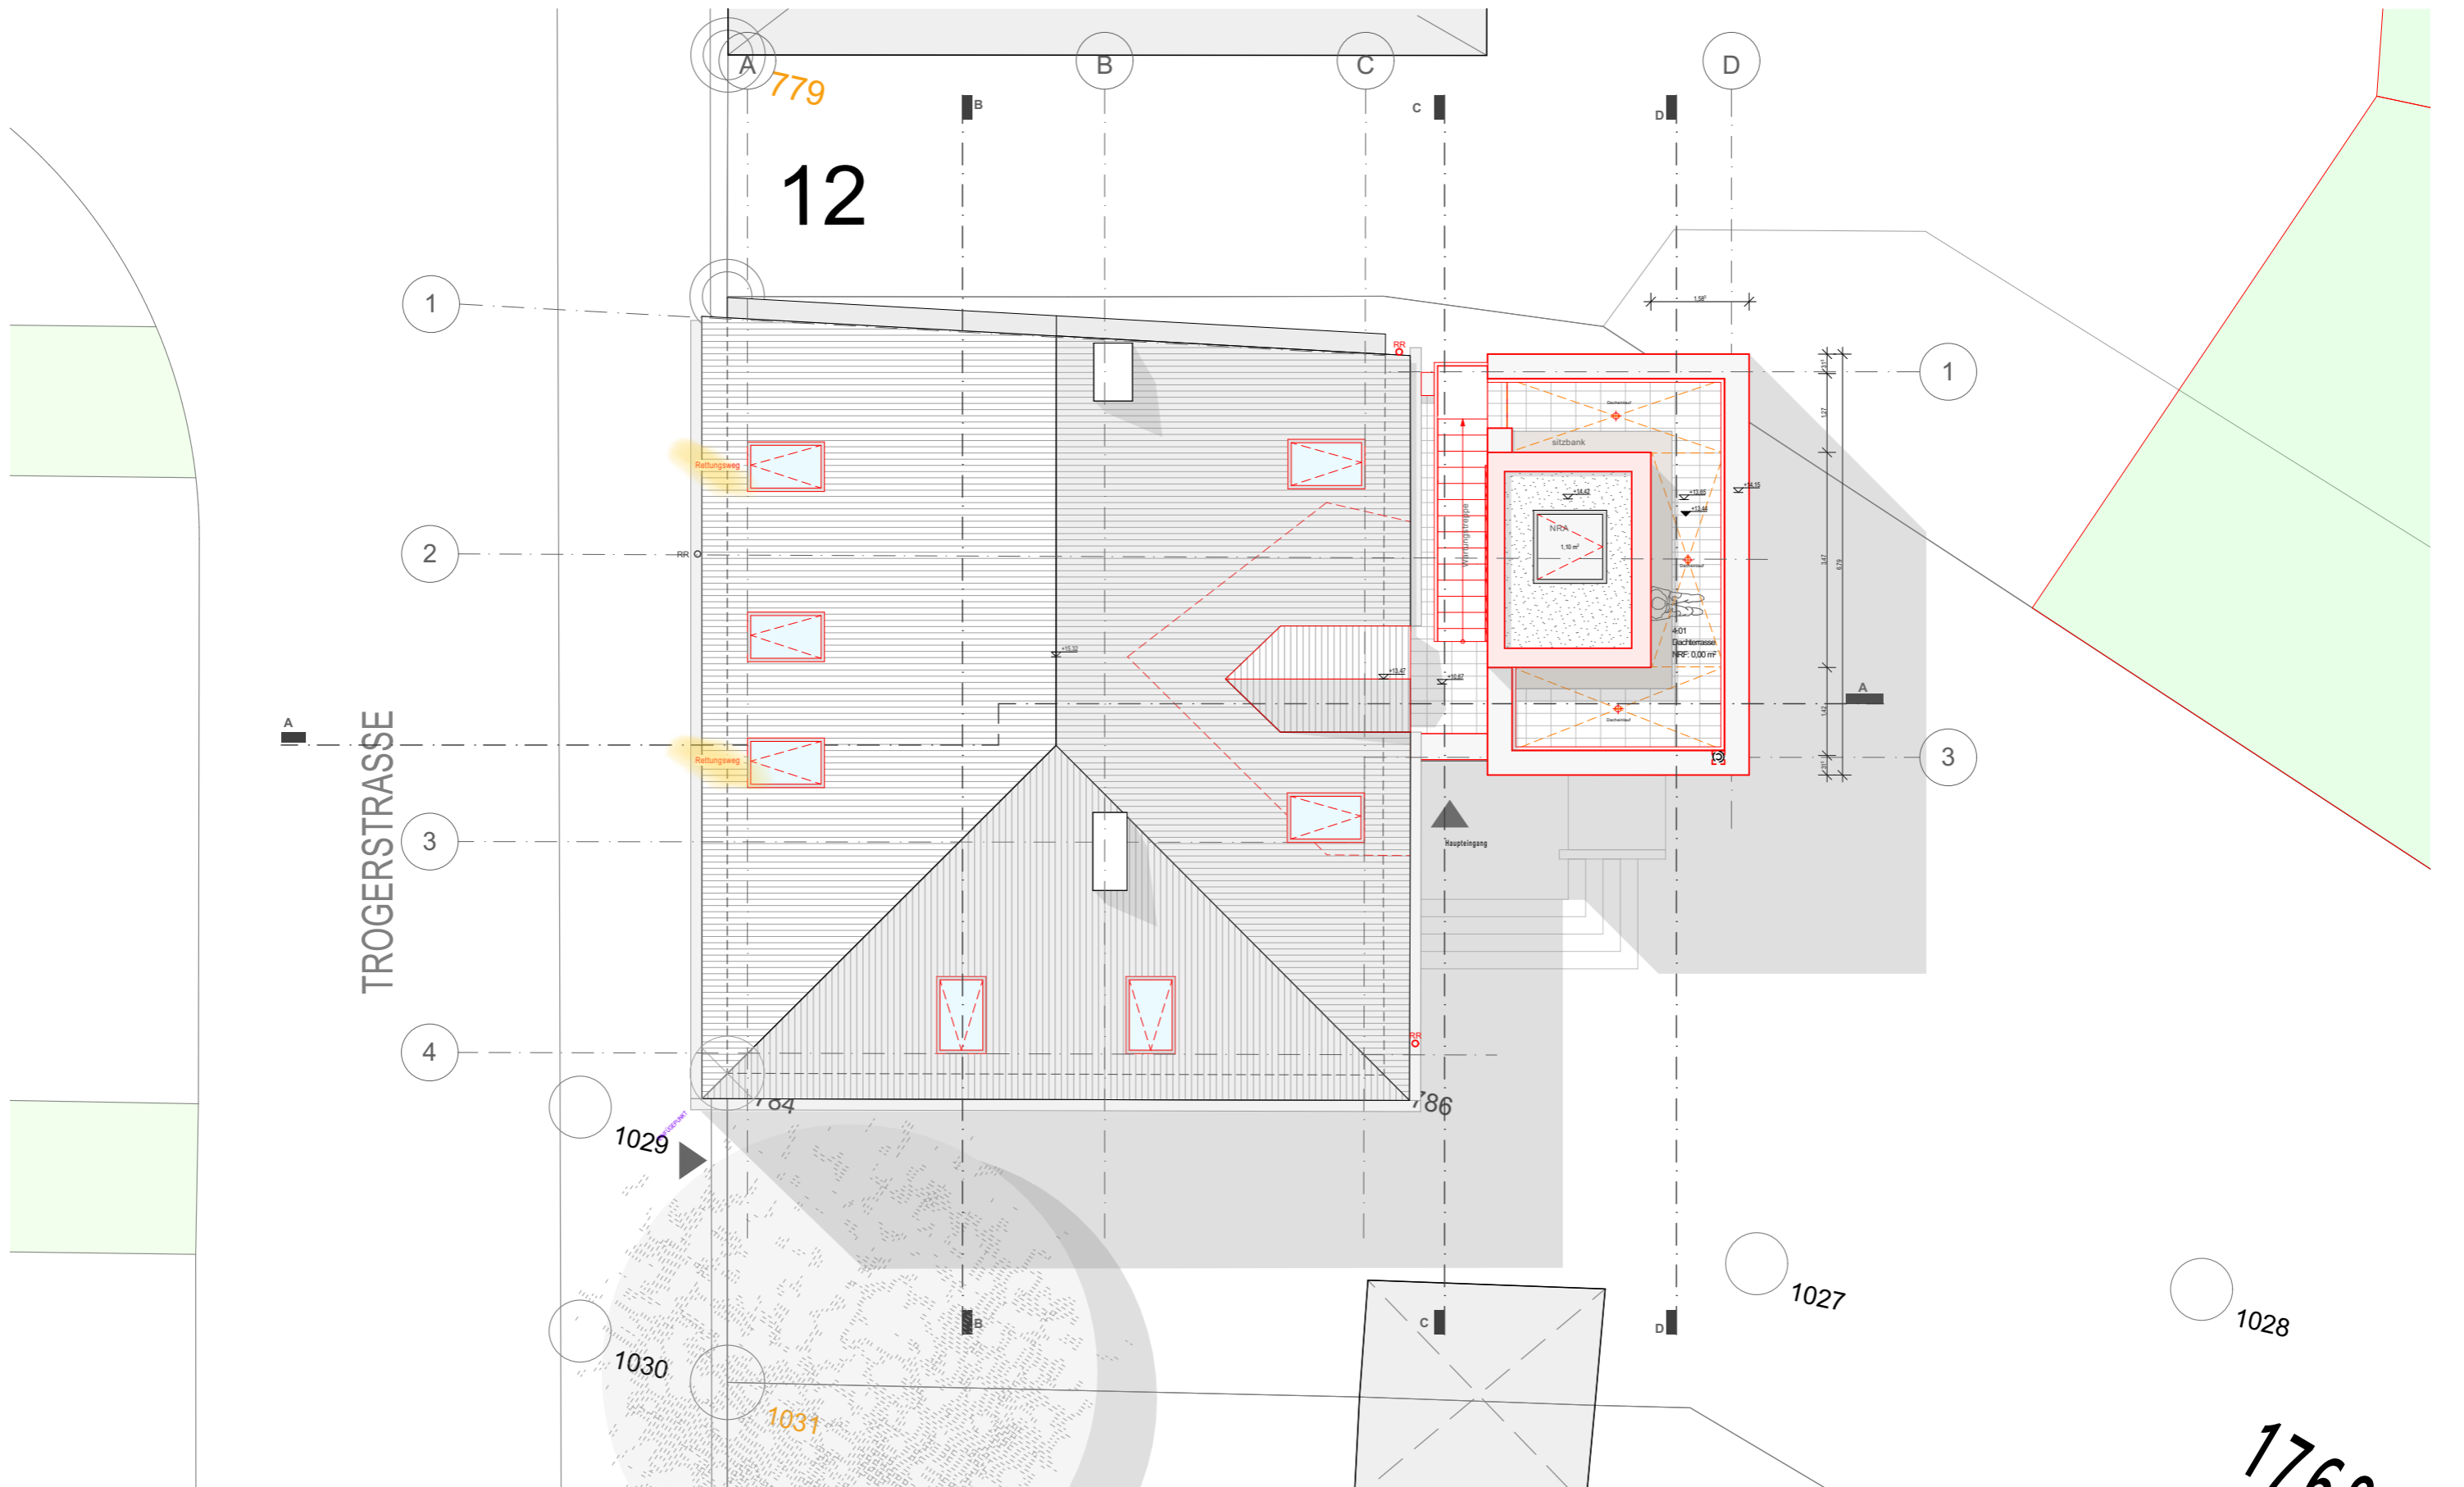


DACHAUFSICHT

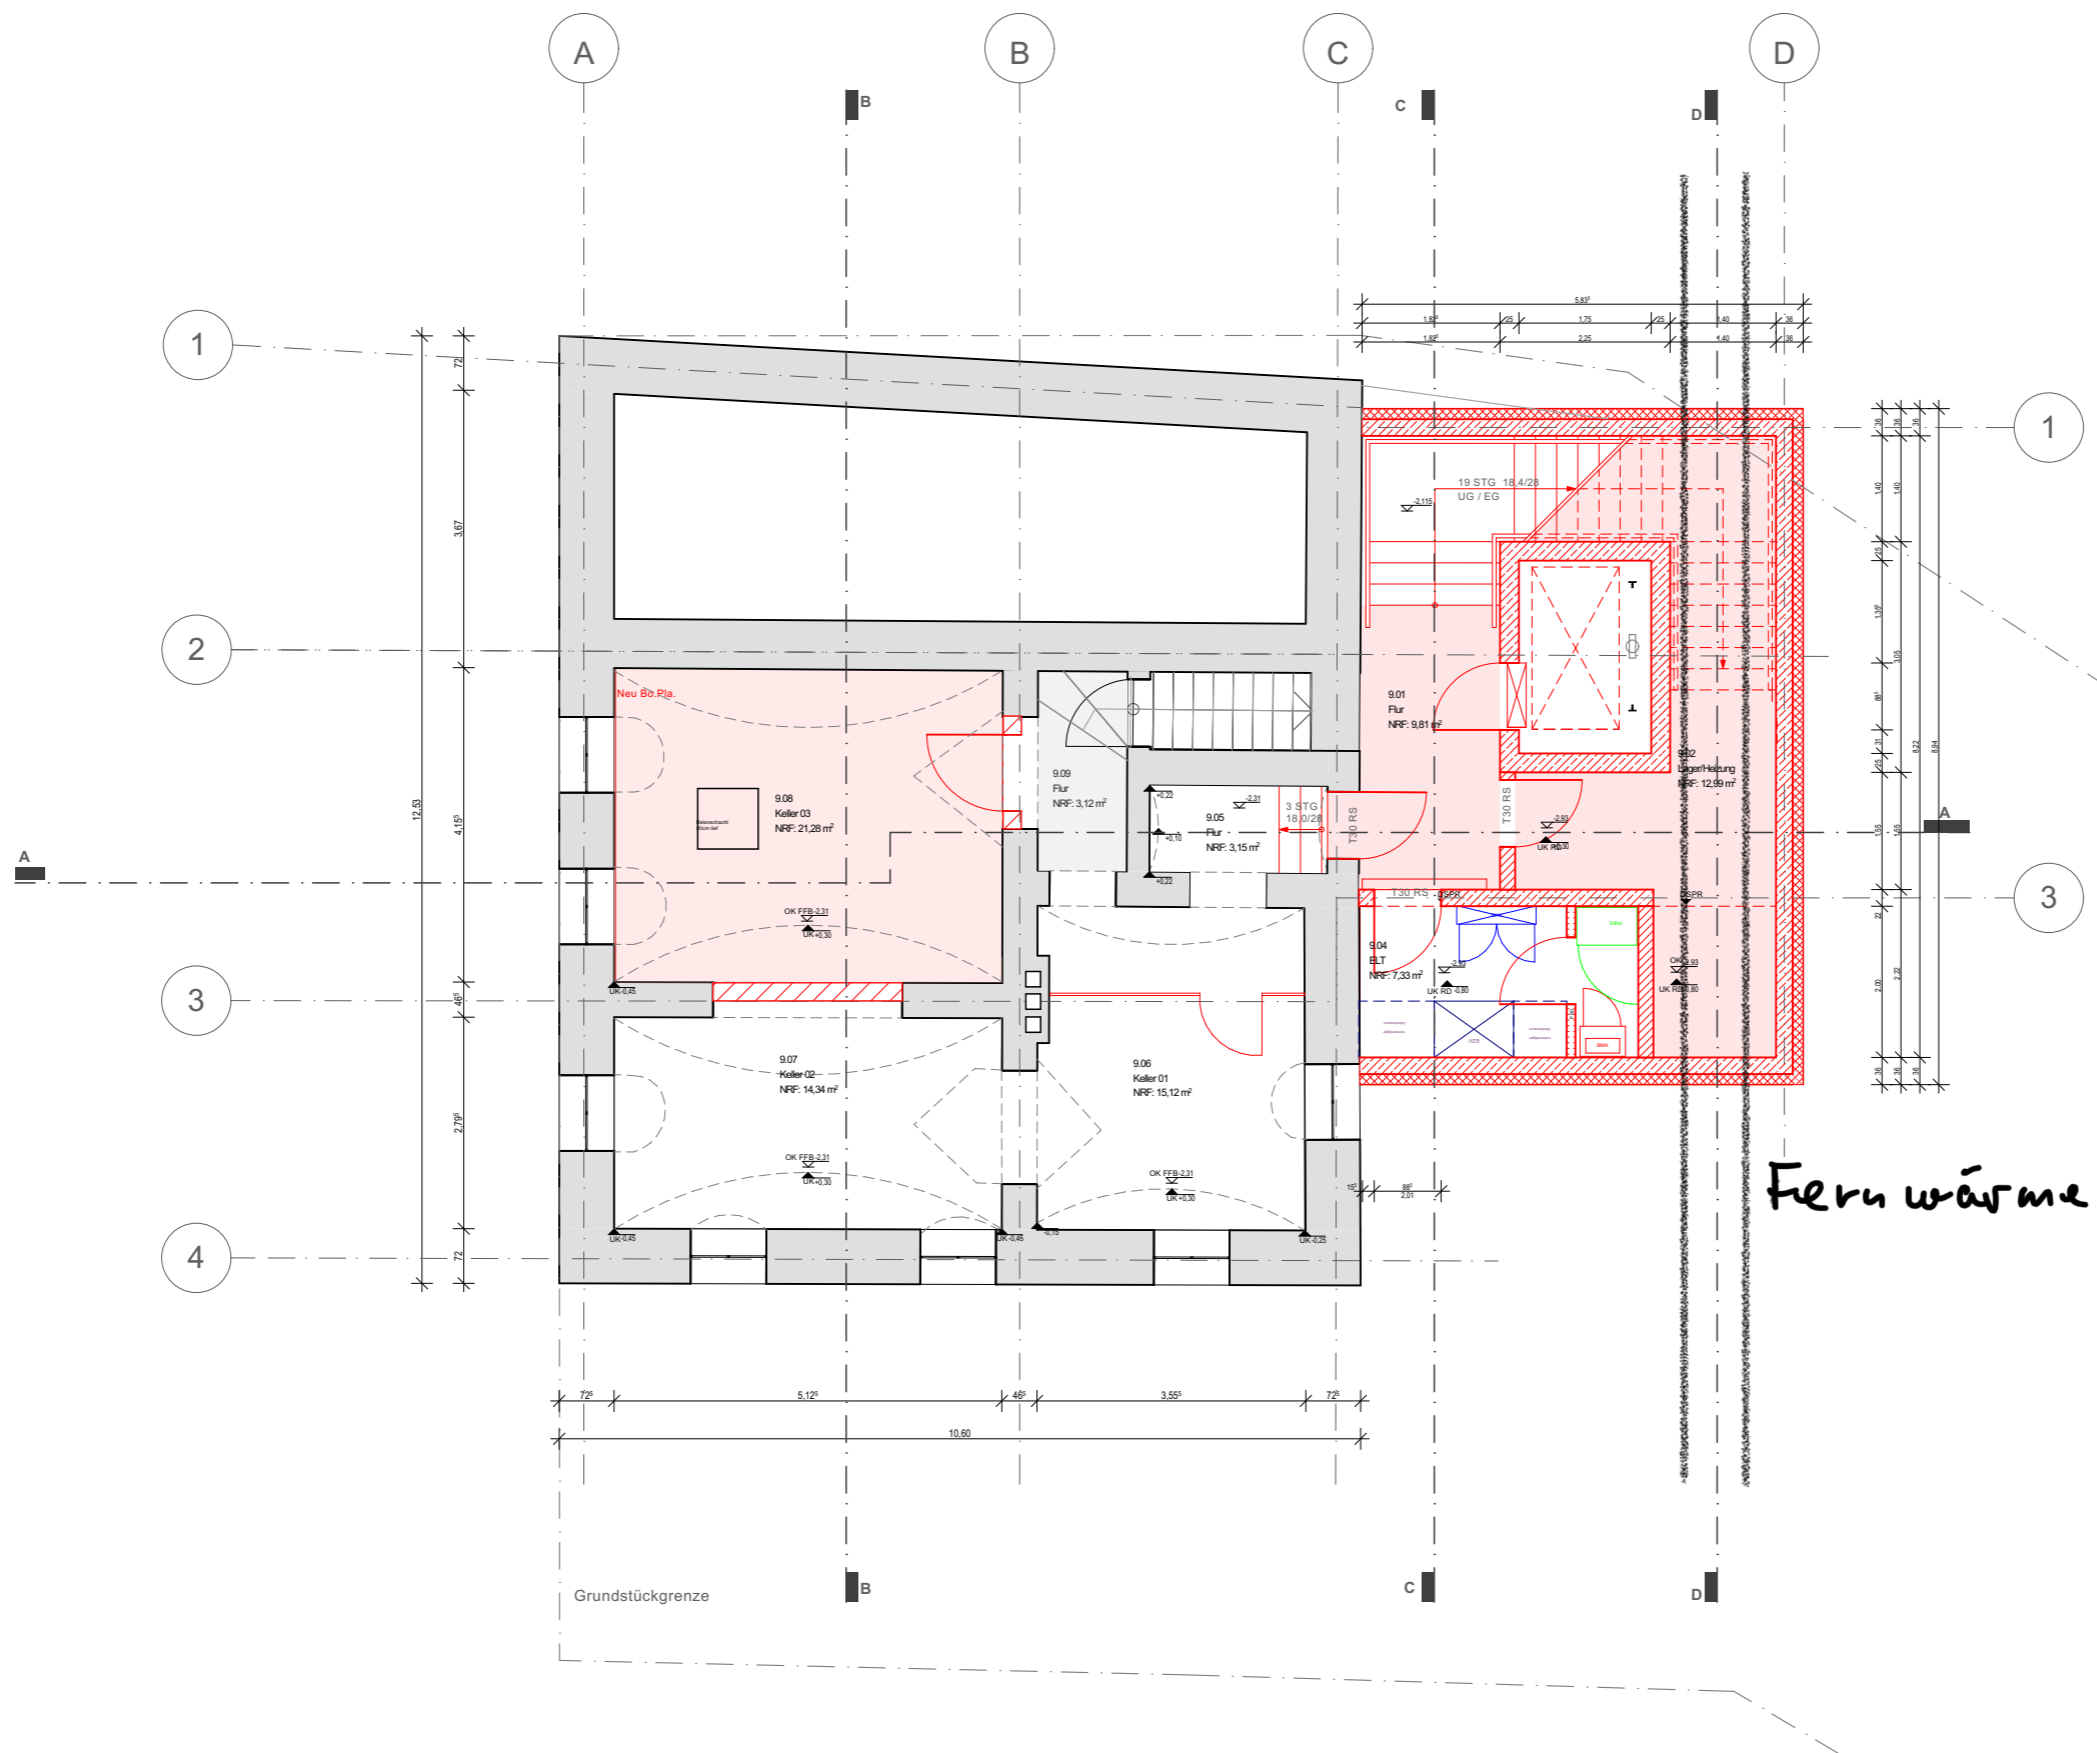

Fernwärme




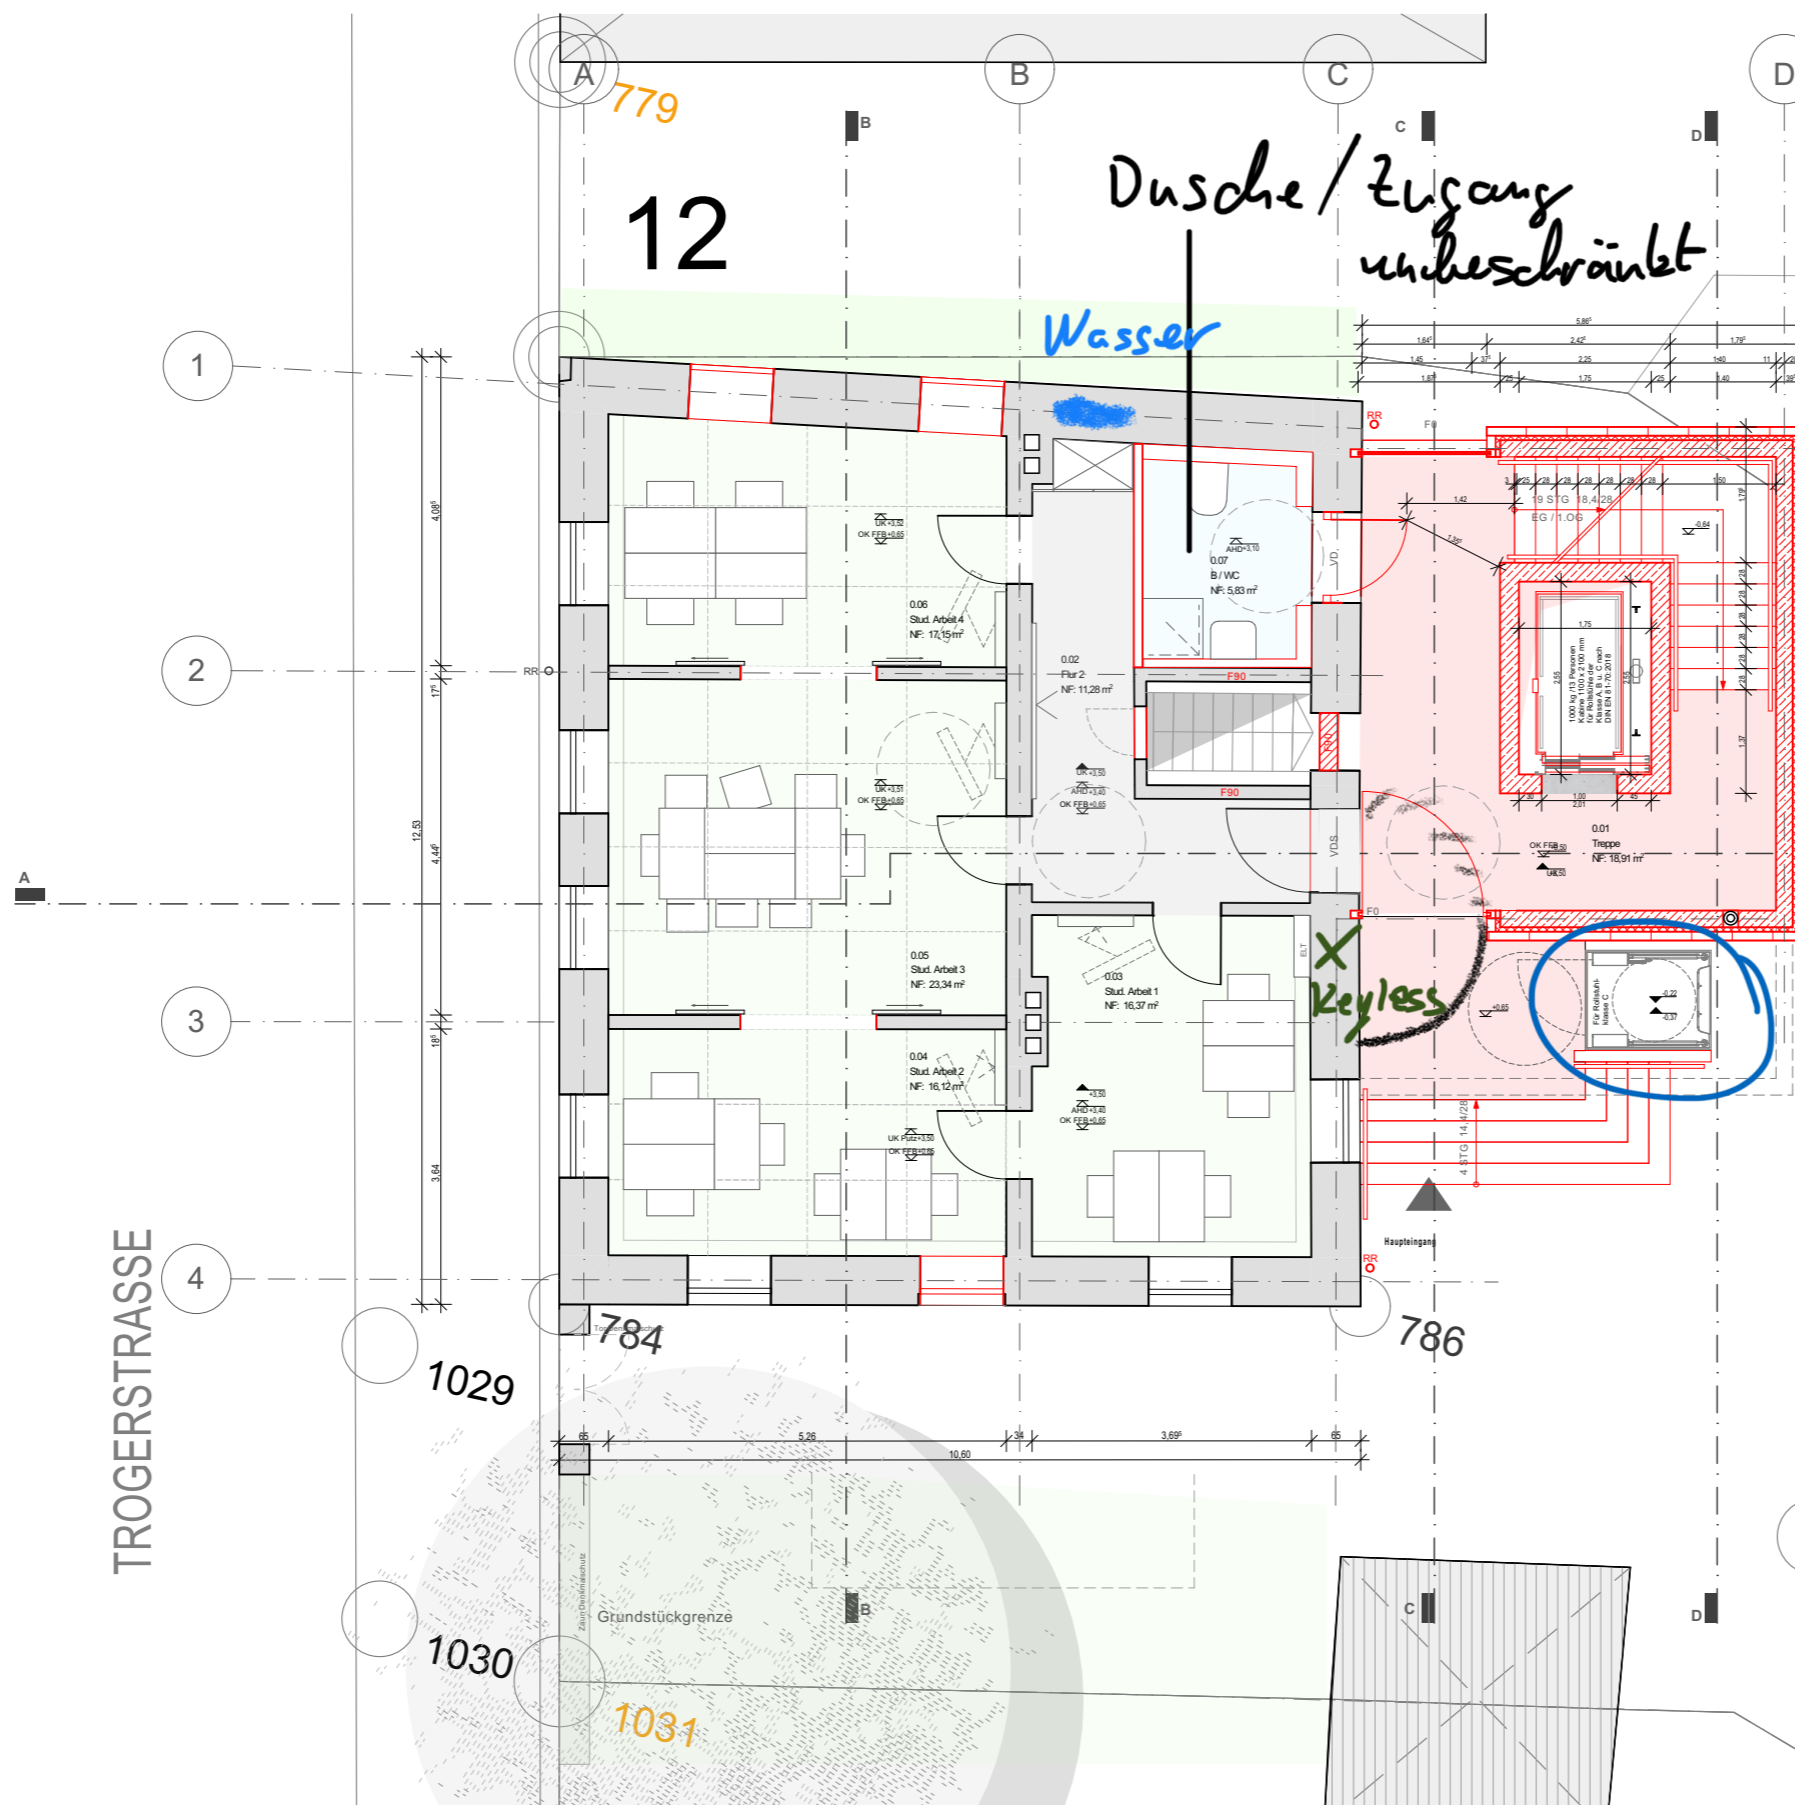


Türen mit Sichtfenster  
schon mal abgelehnt!  
„nicht angemessen“


Muss so, weil 6% Steigung  
↳ Wie Nutzung regeln  
↳ Freischaltung via  
Keyless ⚠

TROGERSTRASSE

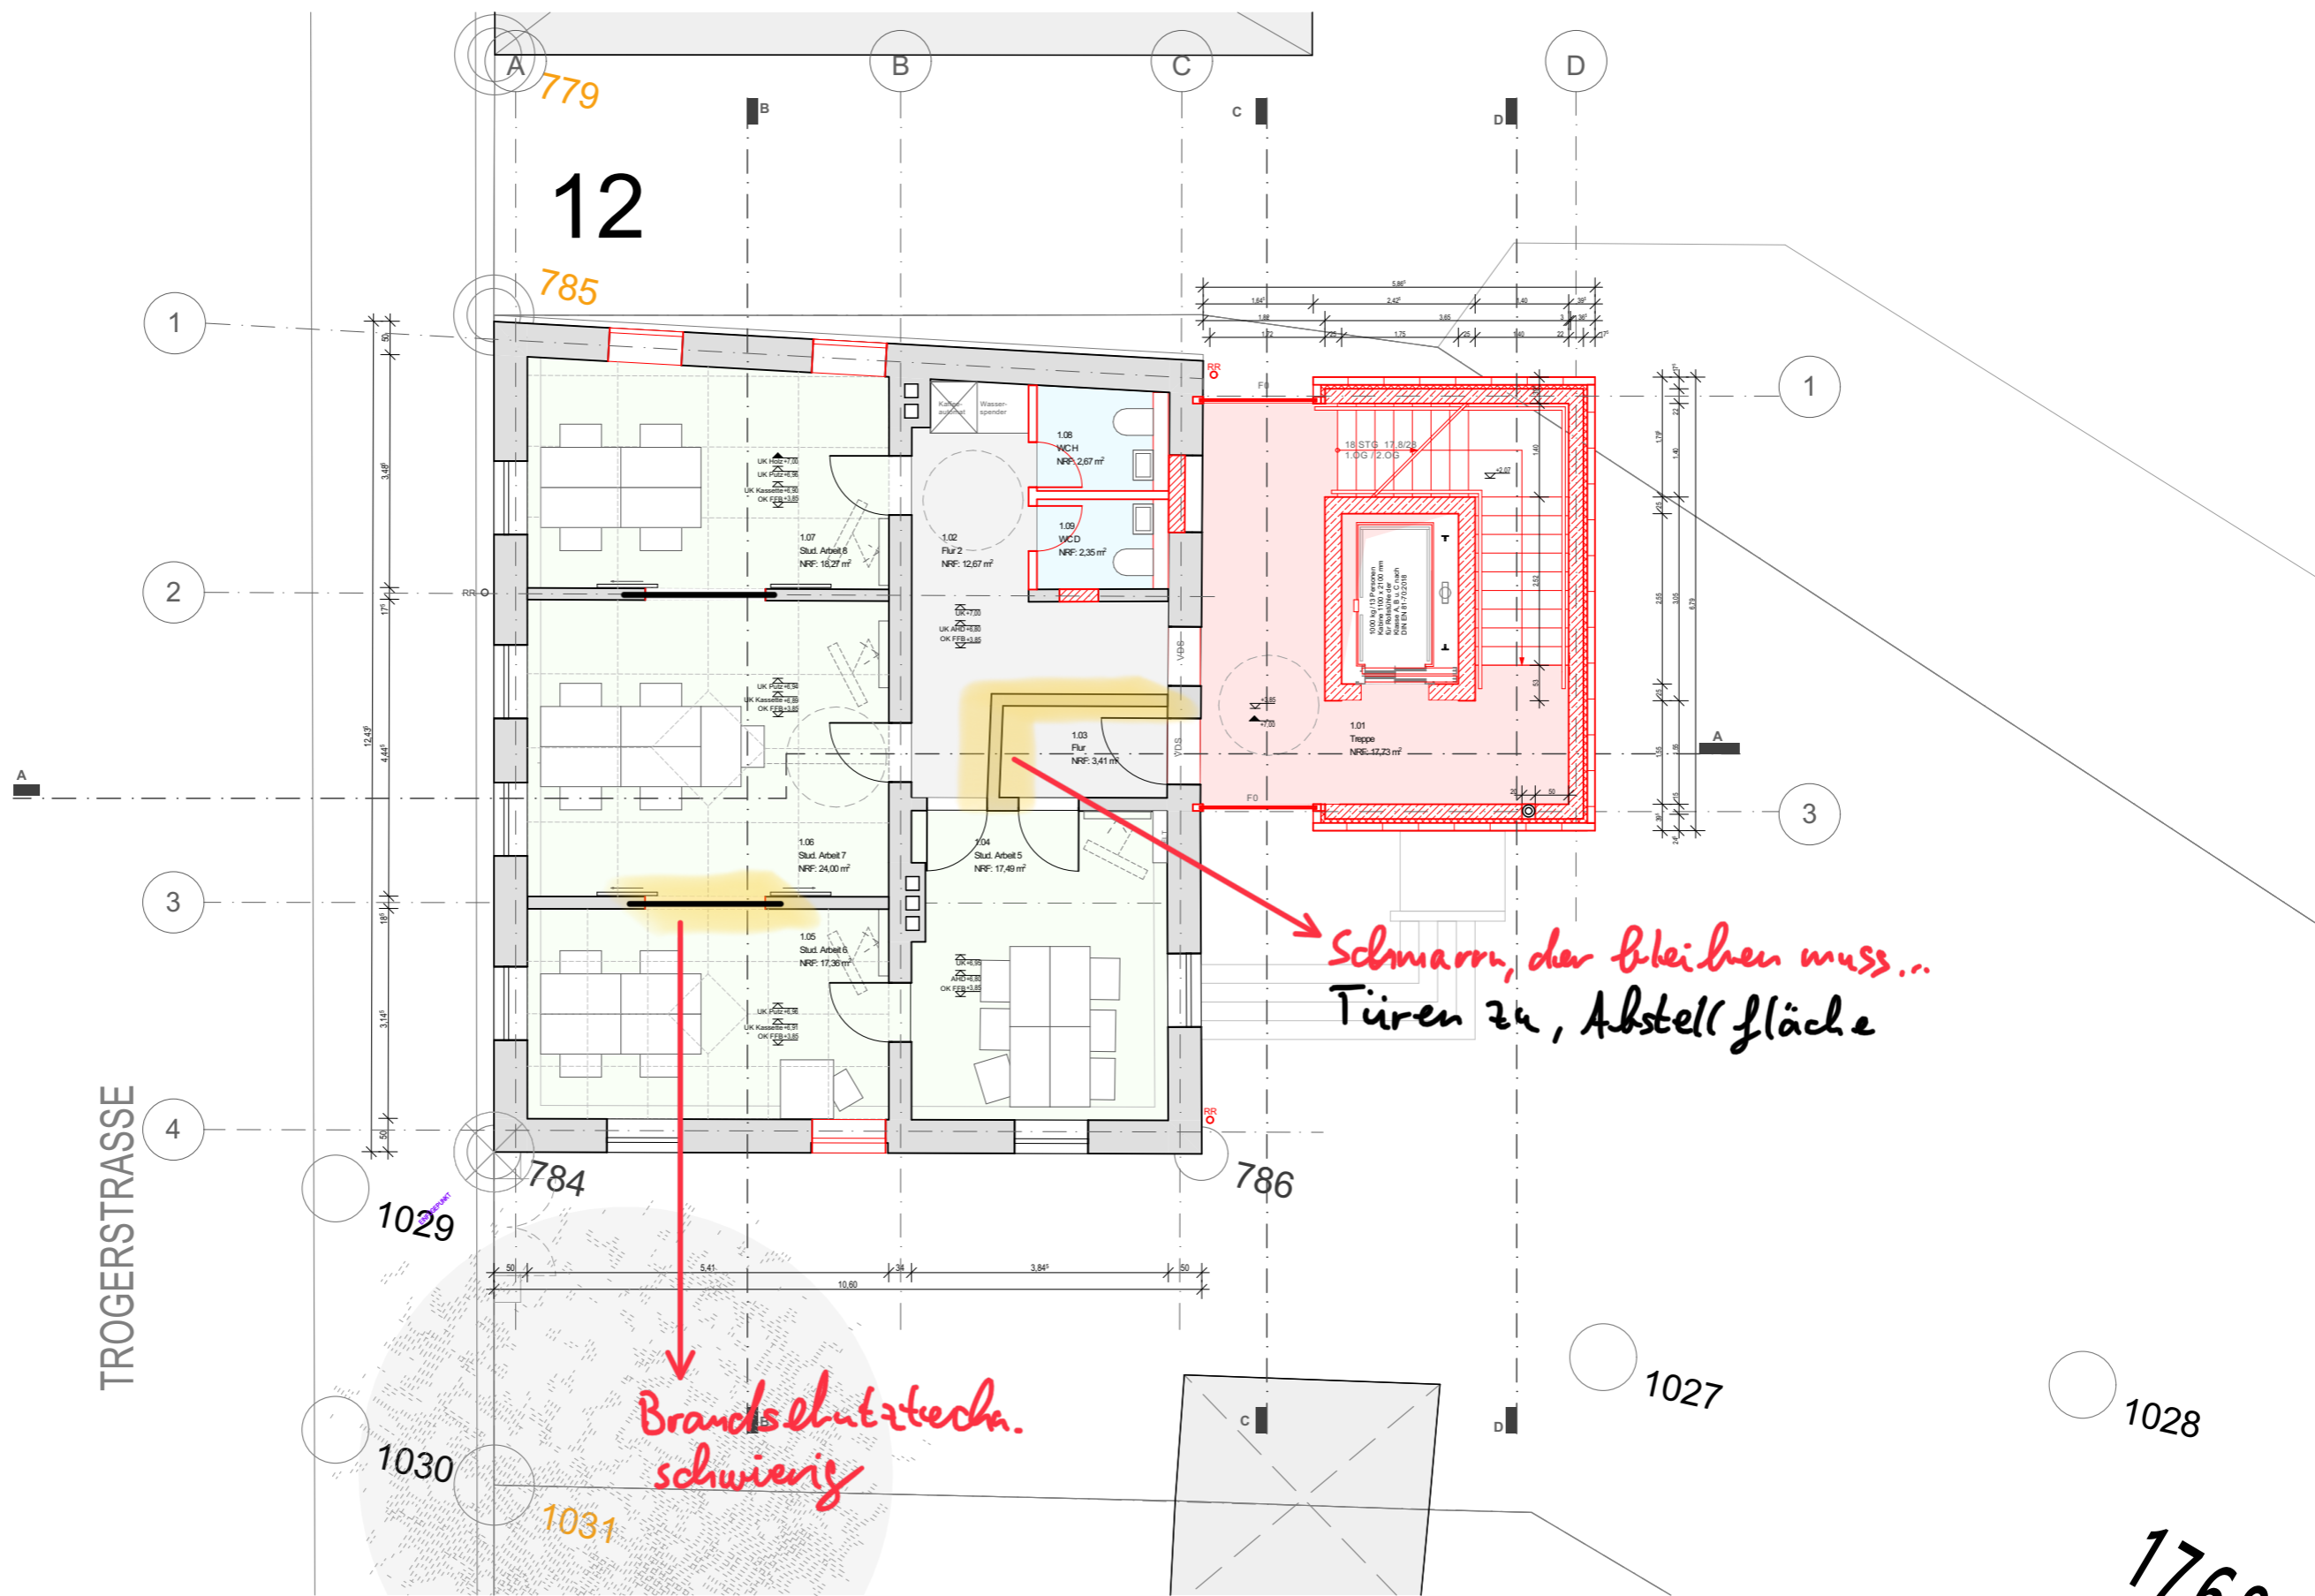


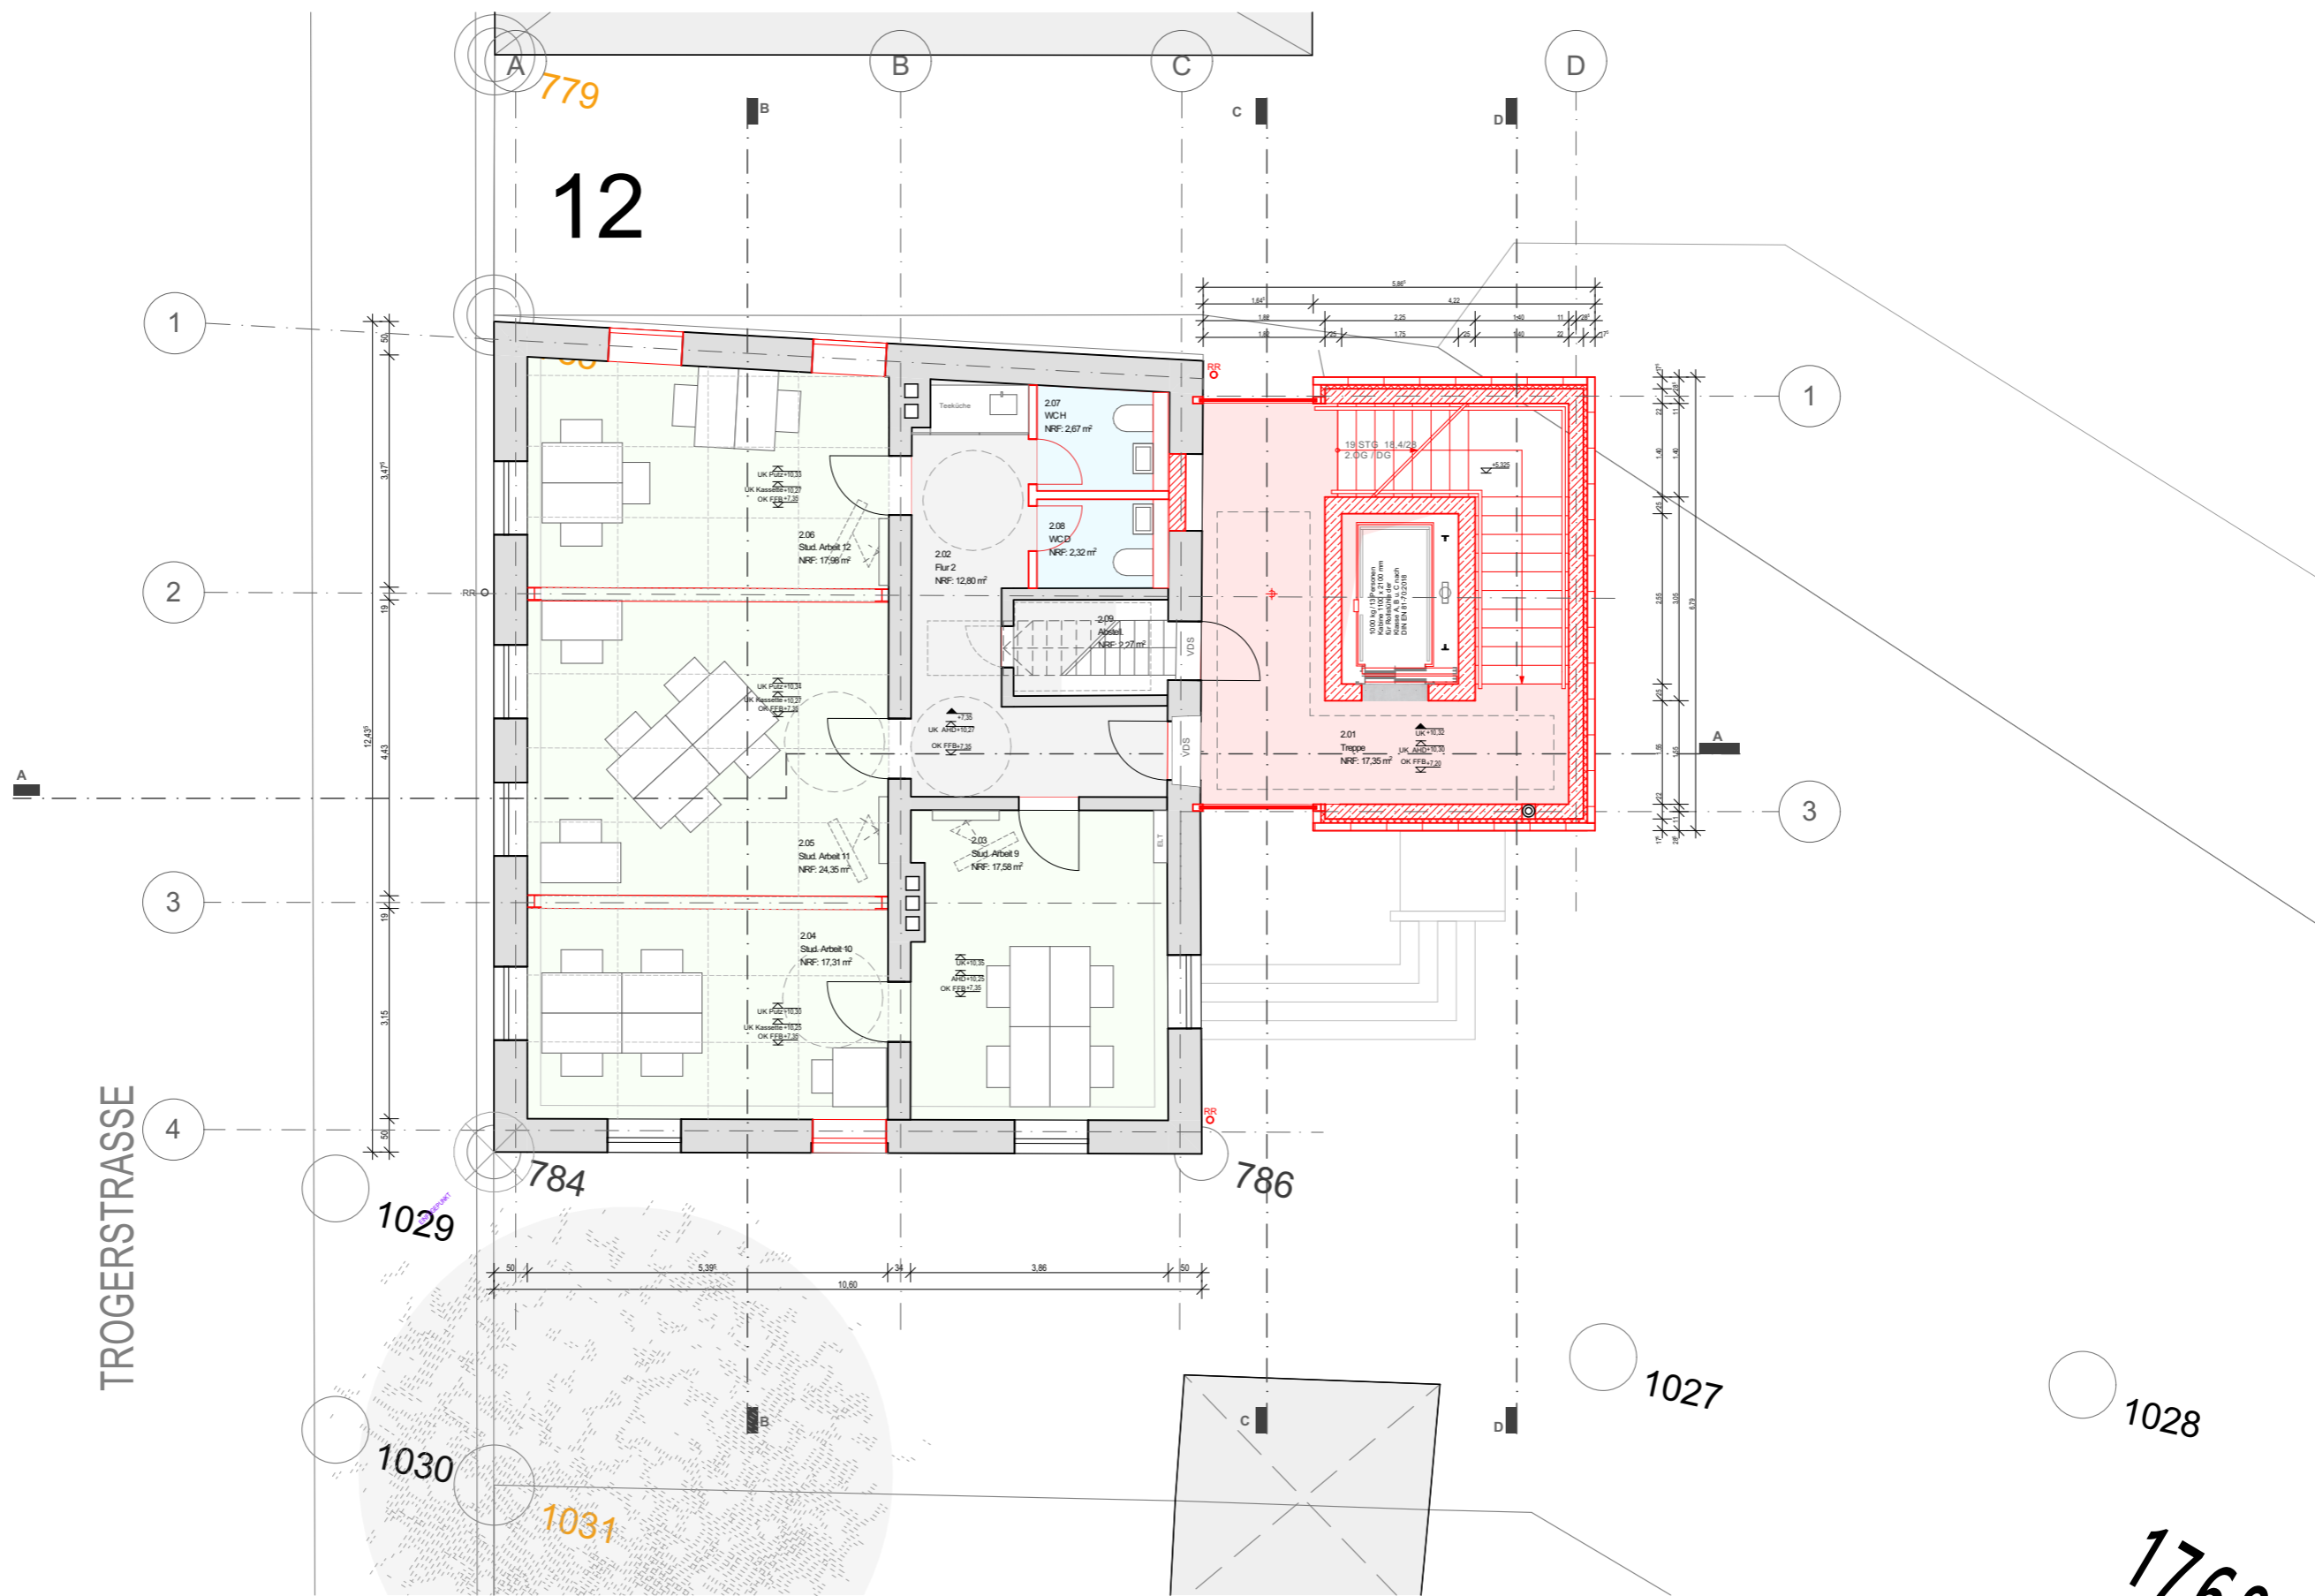


Mail schreiben  
→ Offene Theke / Küche

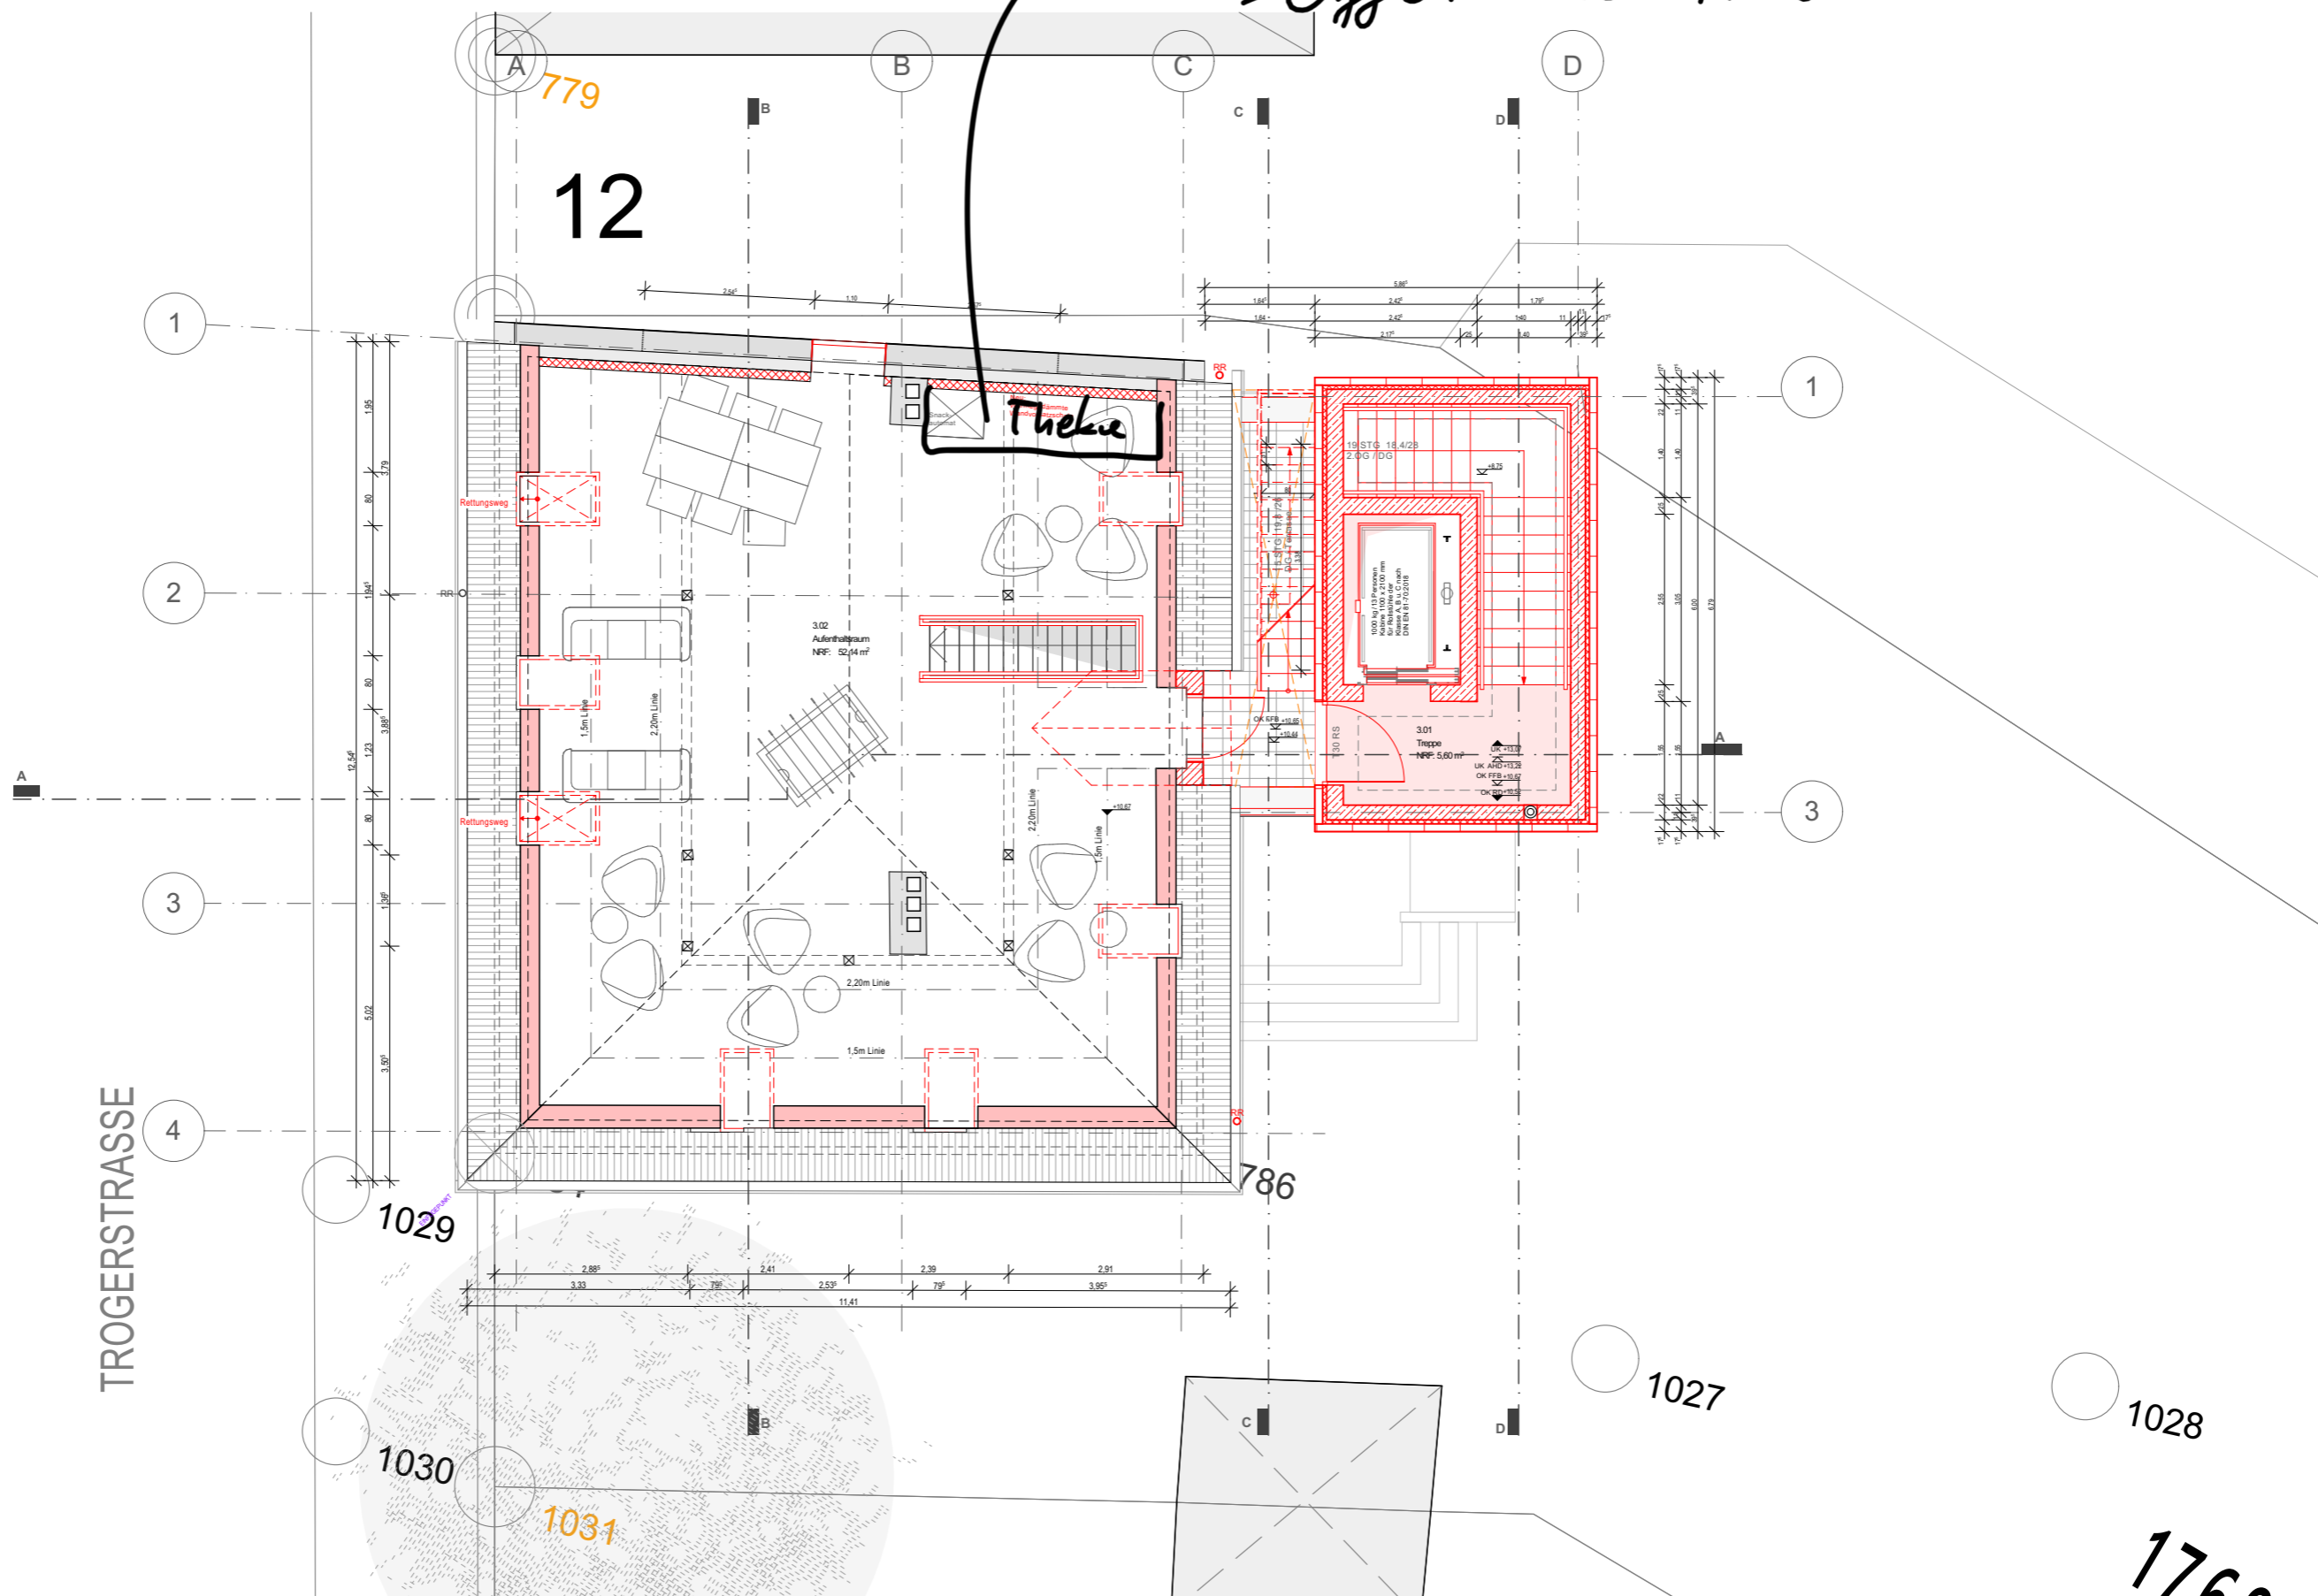

TROGERSTRASSE

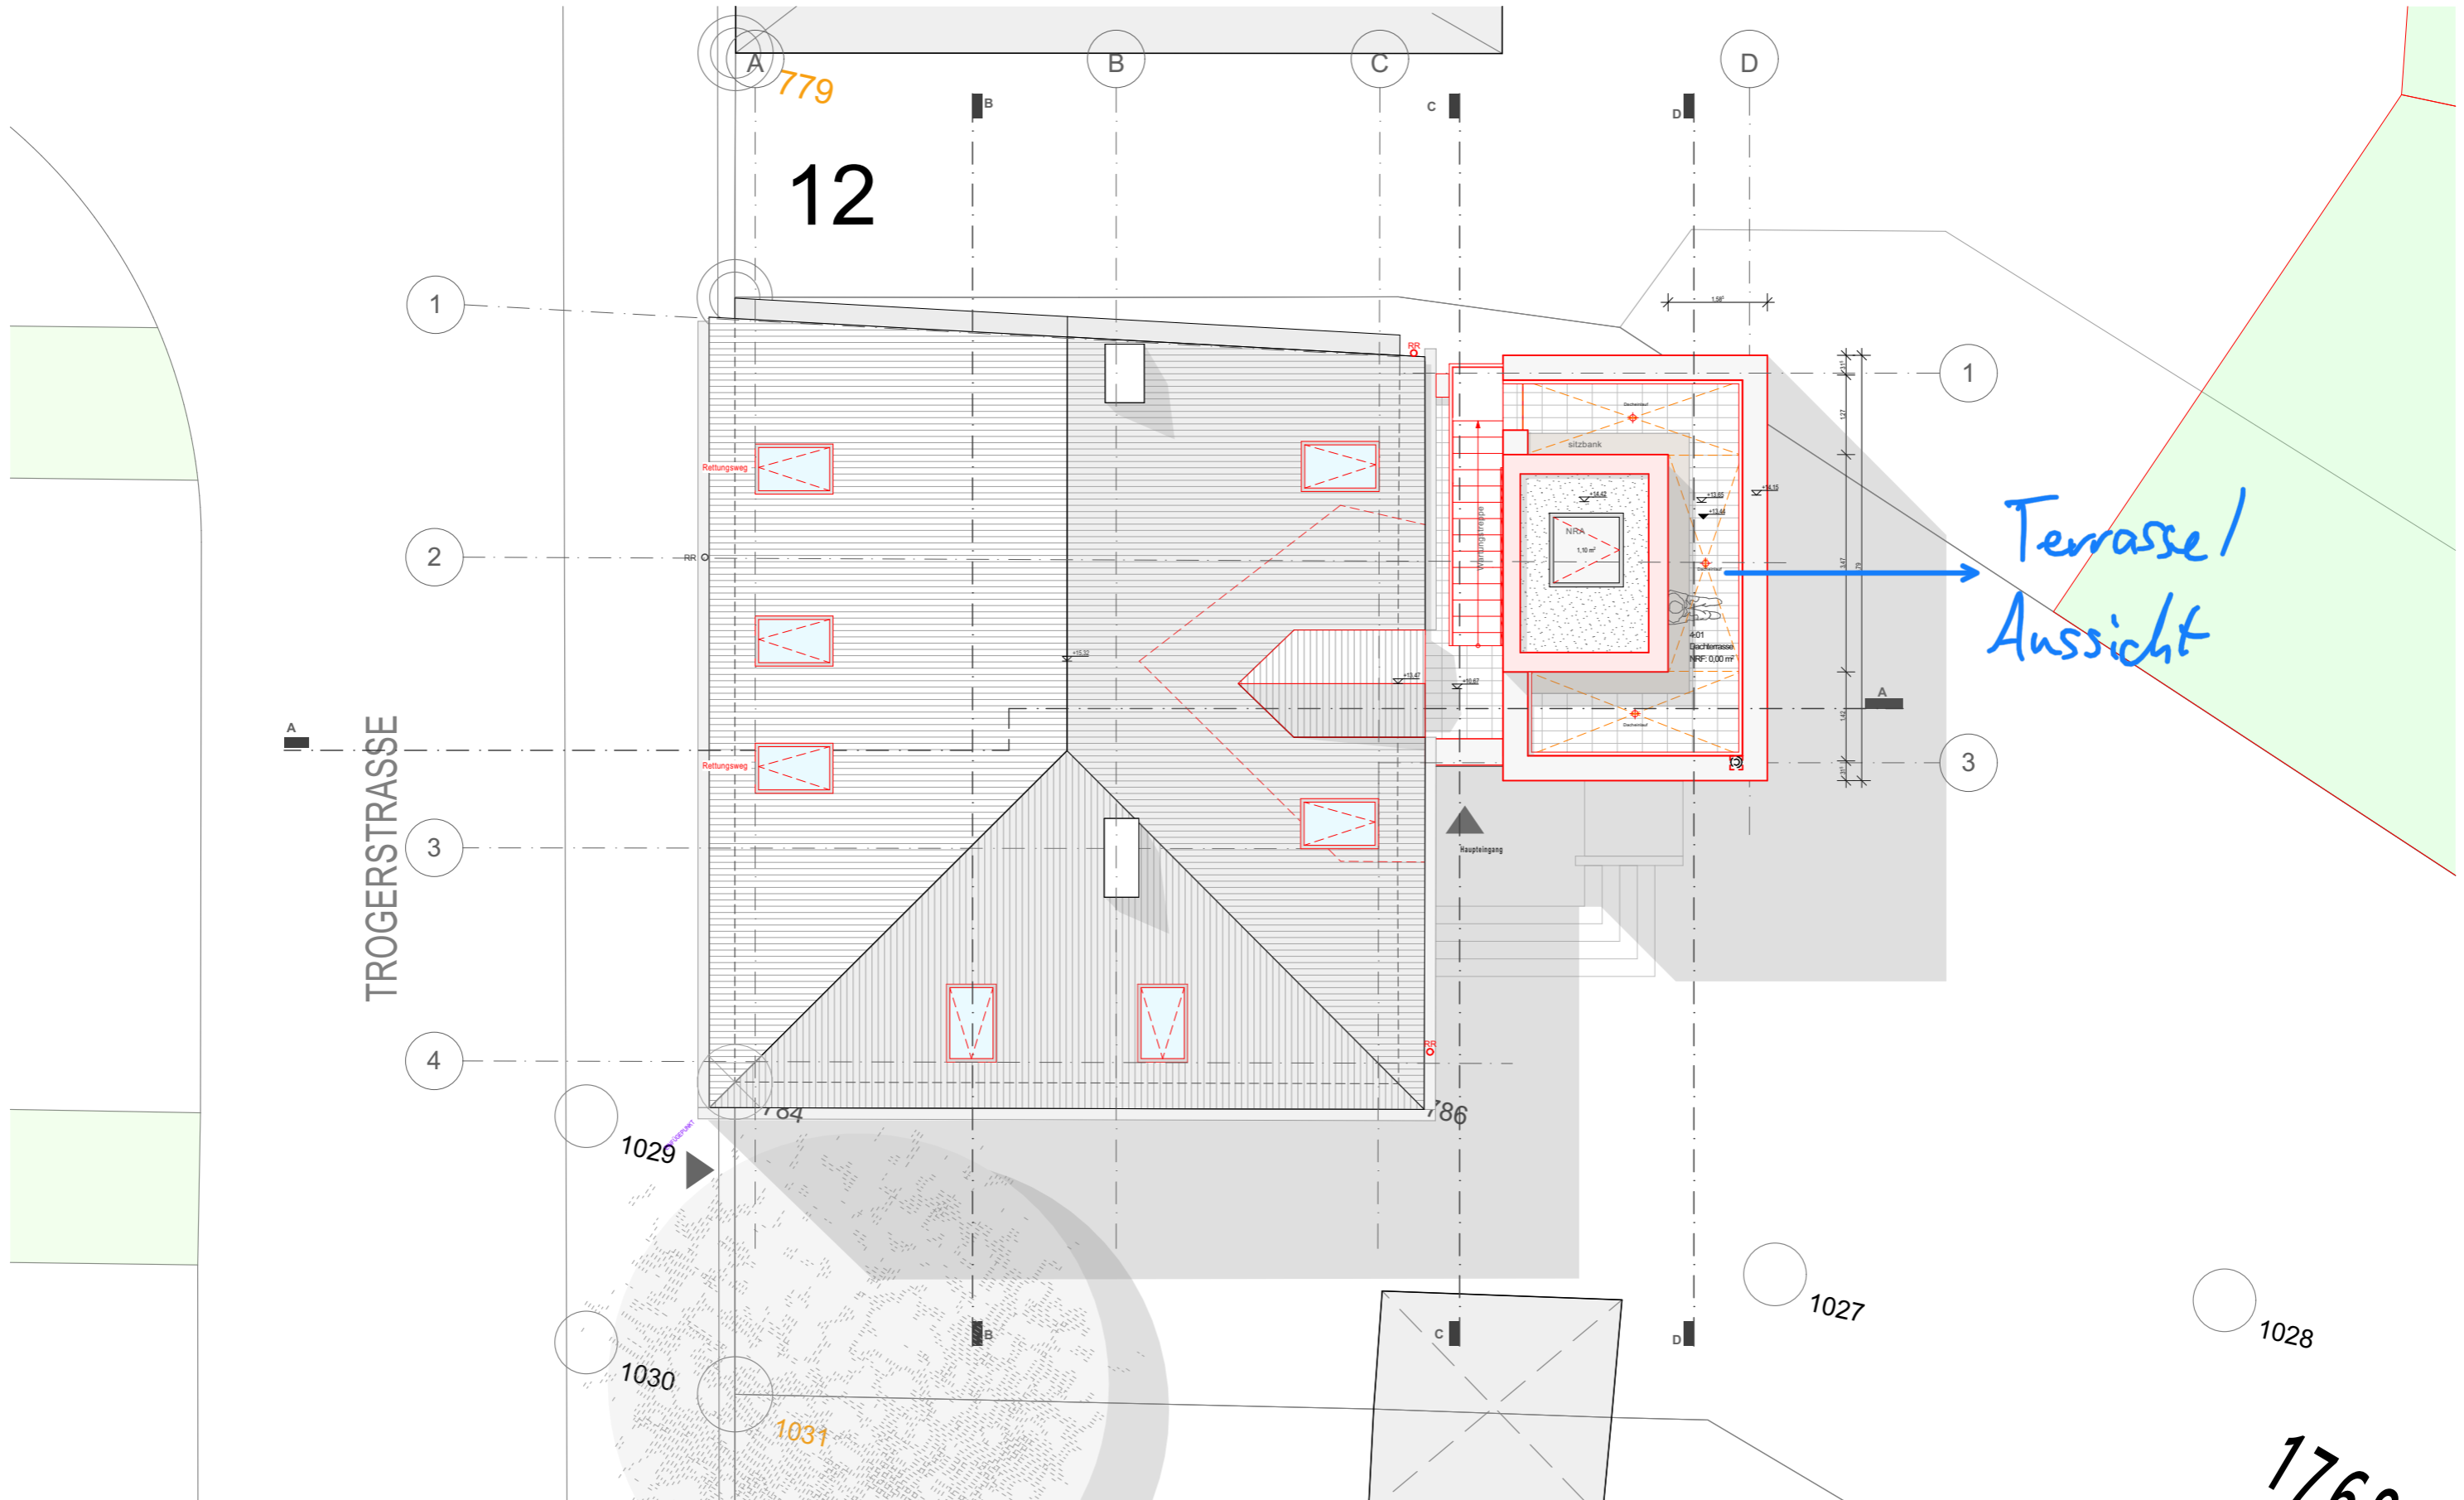



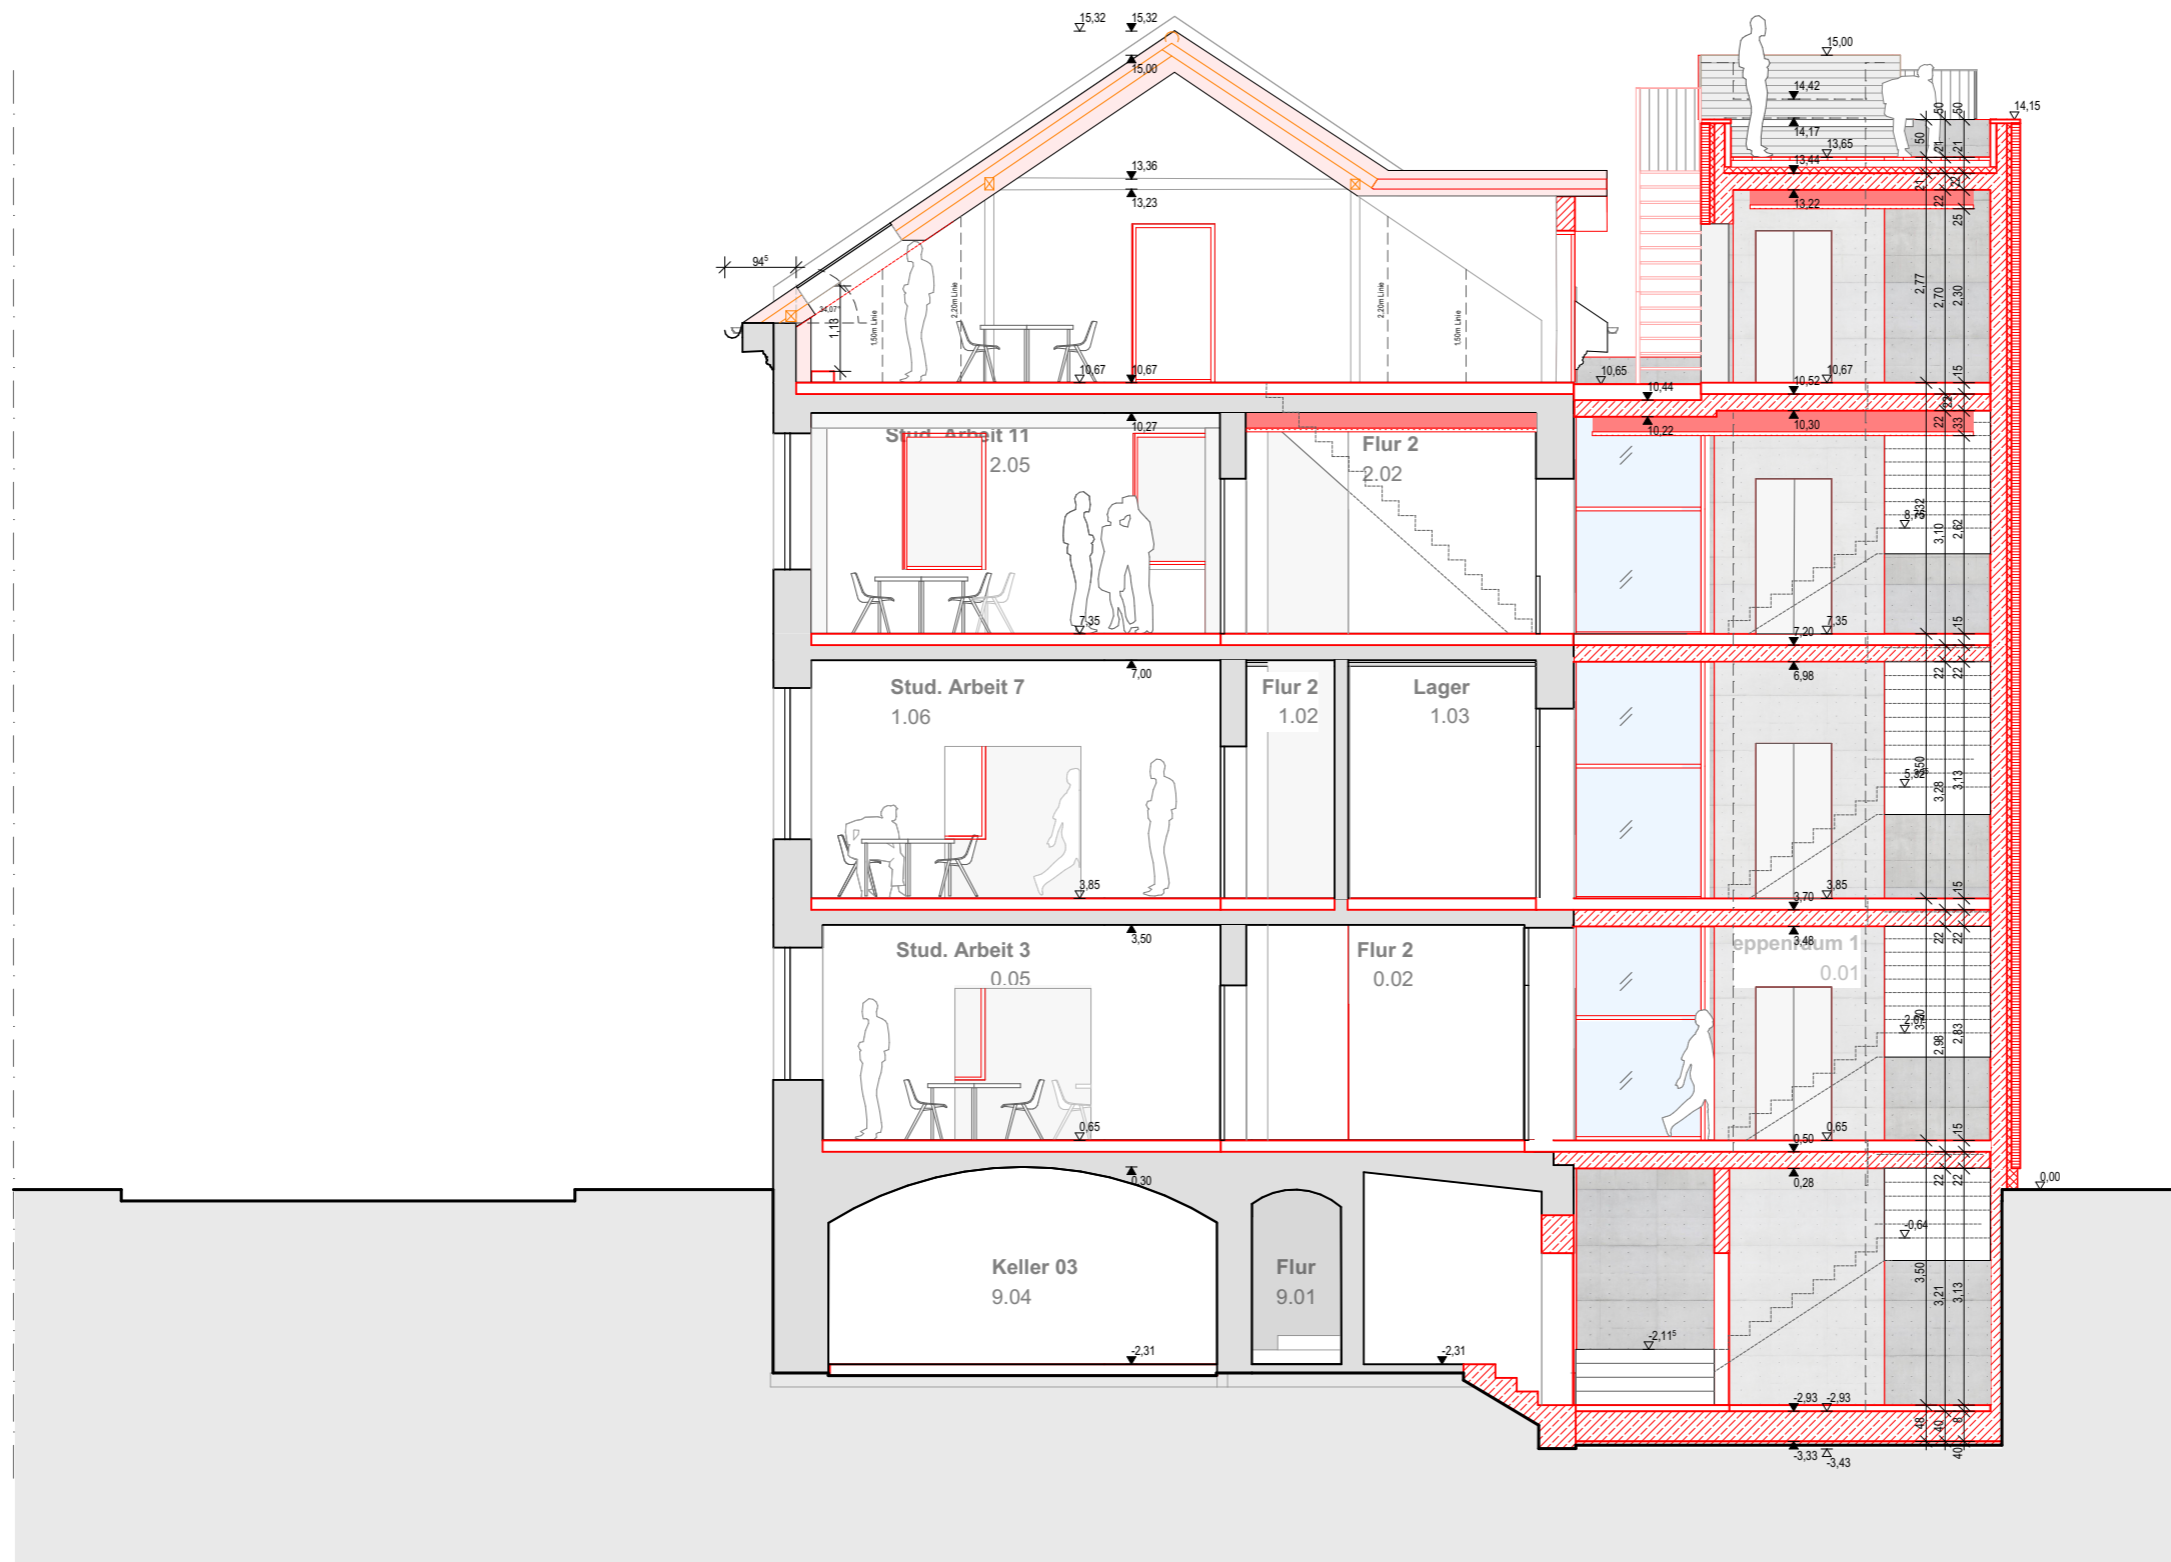


Schnitt A-A



Schnitt B-B





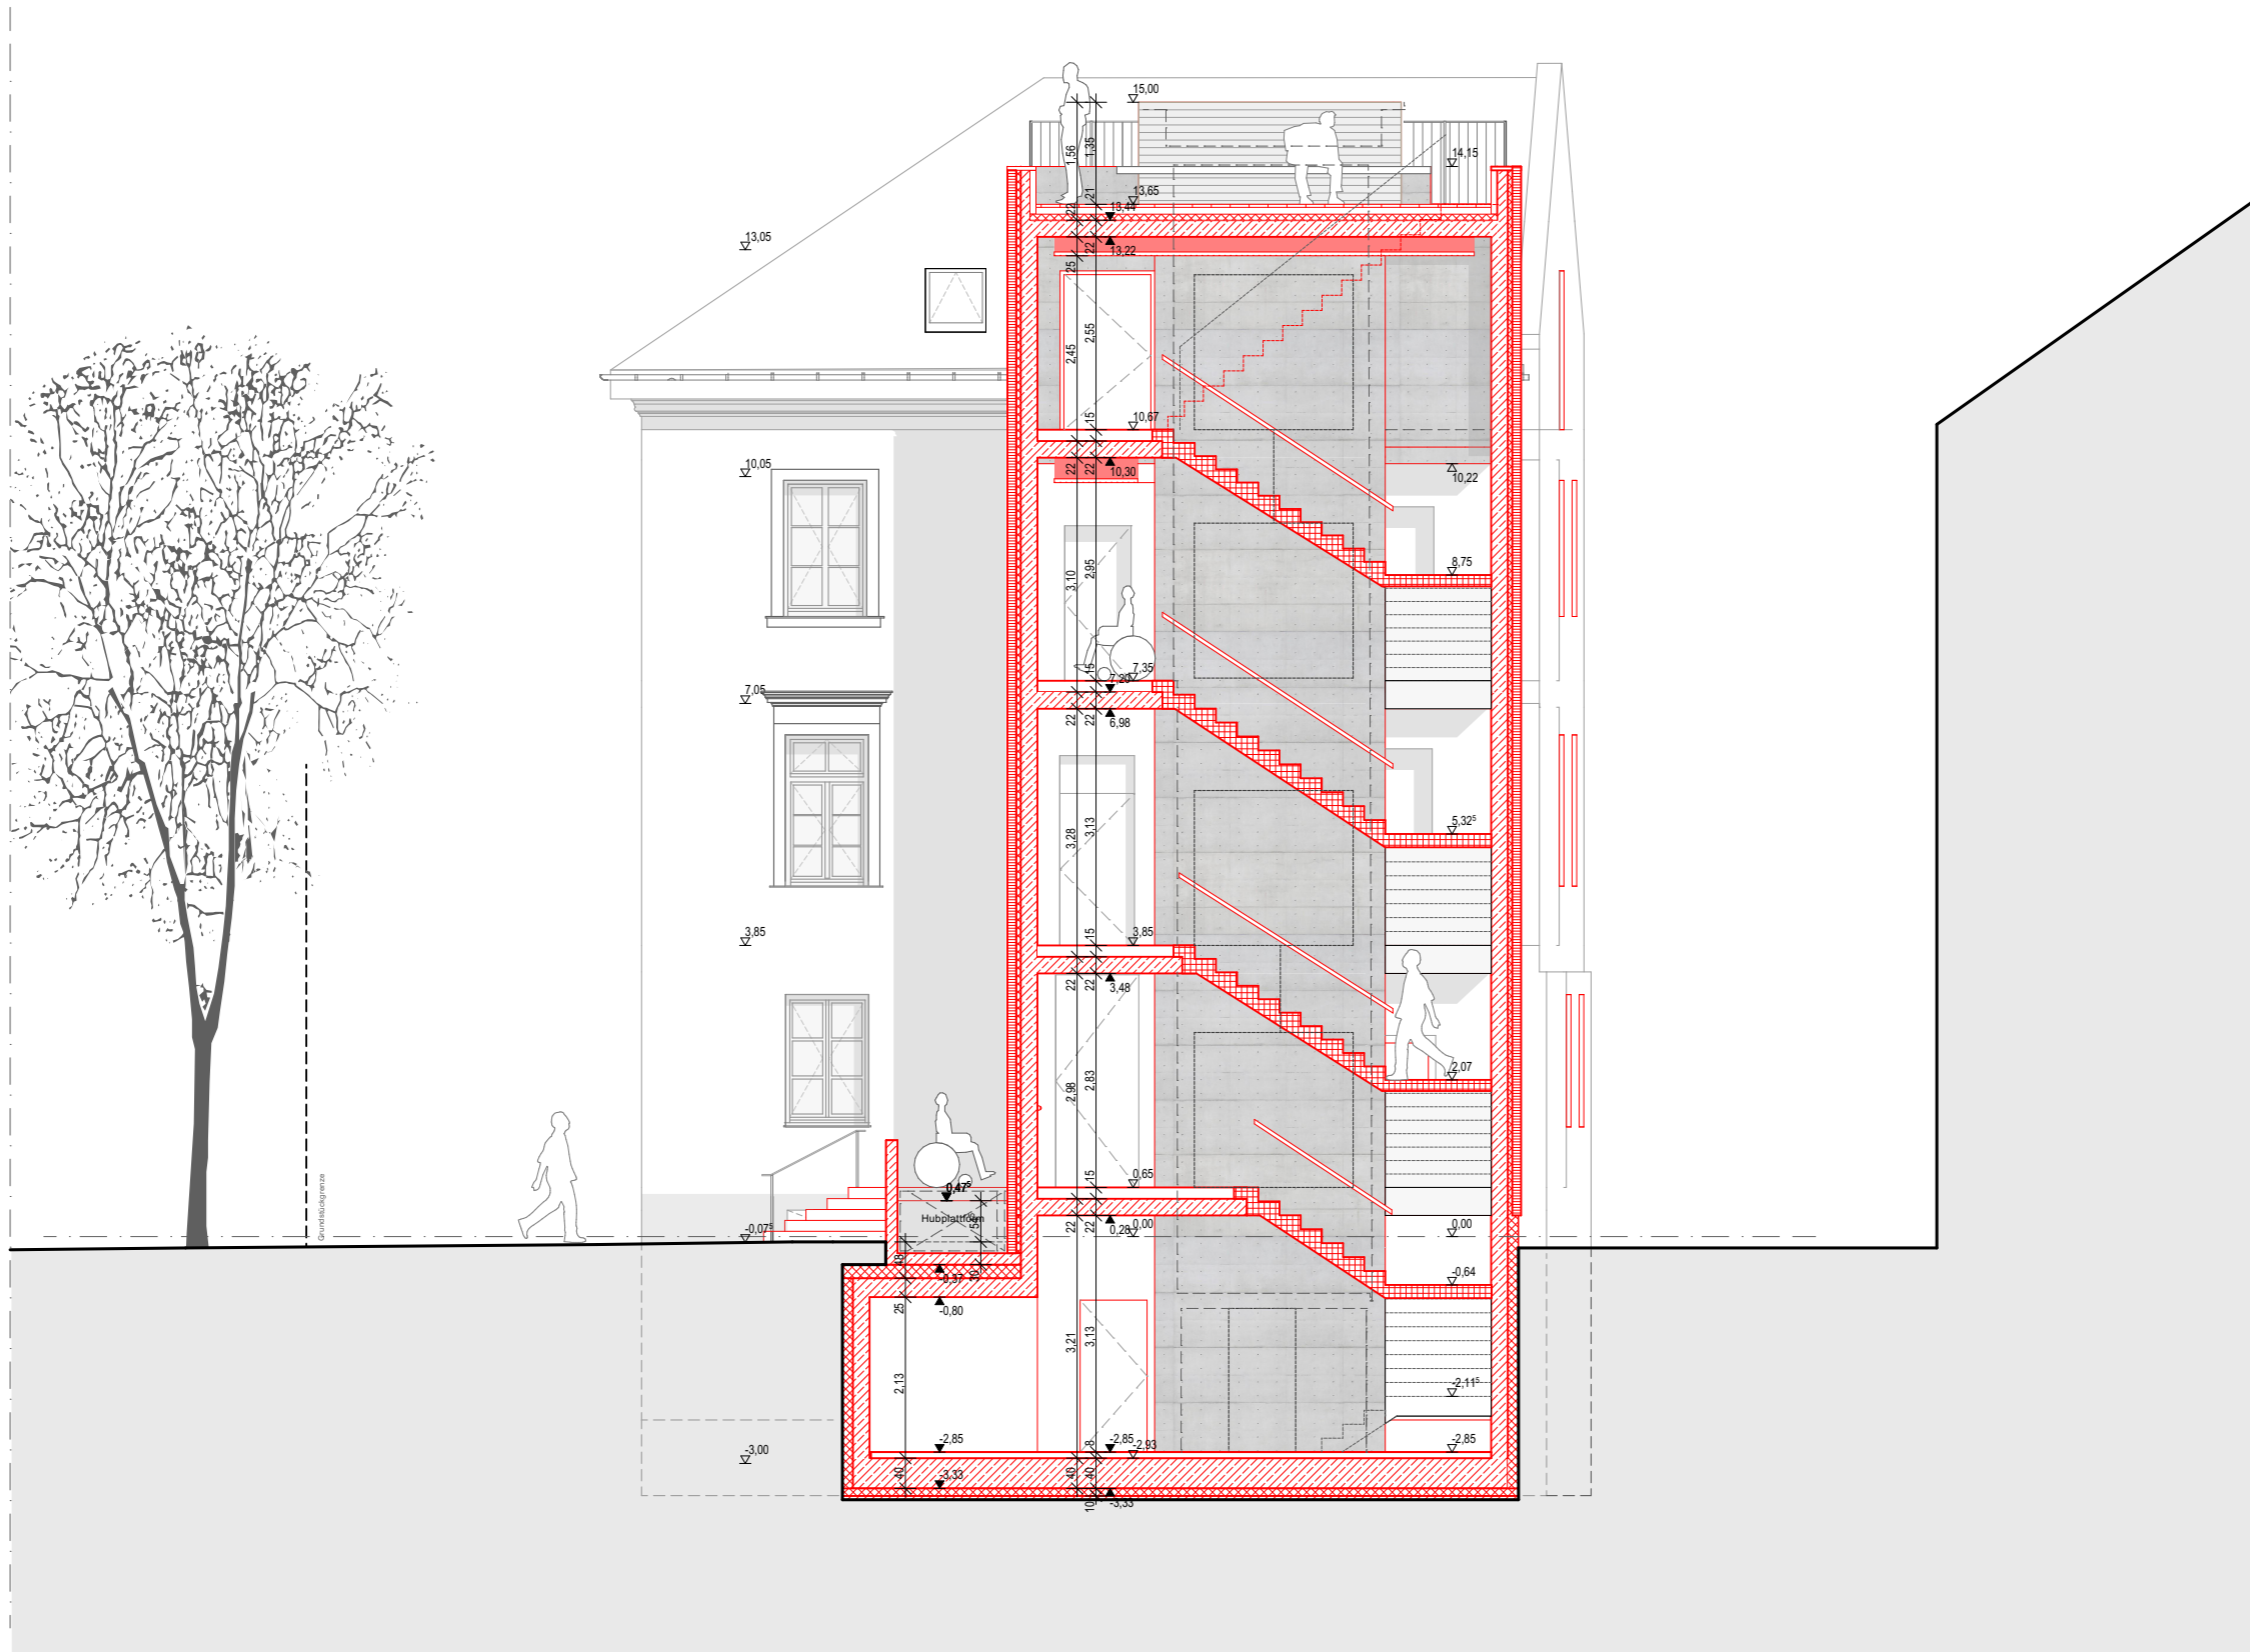

Schnitt D-D



Ansicht NORD + WEST



Ansicht NORD-OST

